




PERSIANA ARIANNA - CARDINI A MURO 2 ANTE LAMELLE FISSE

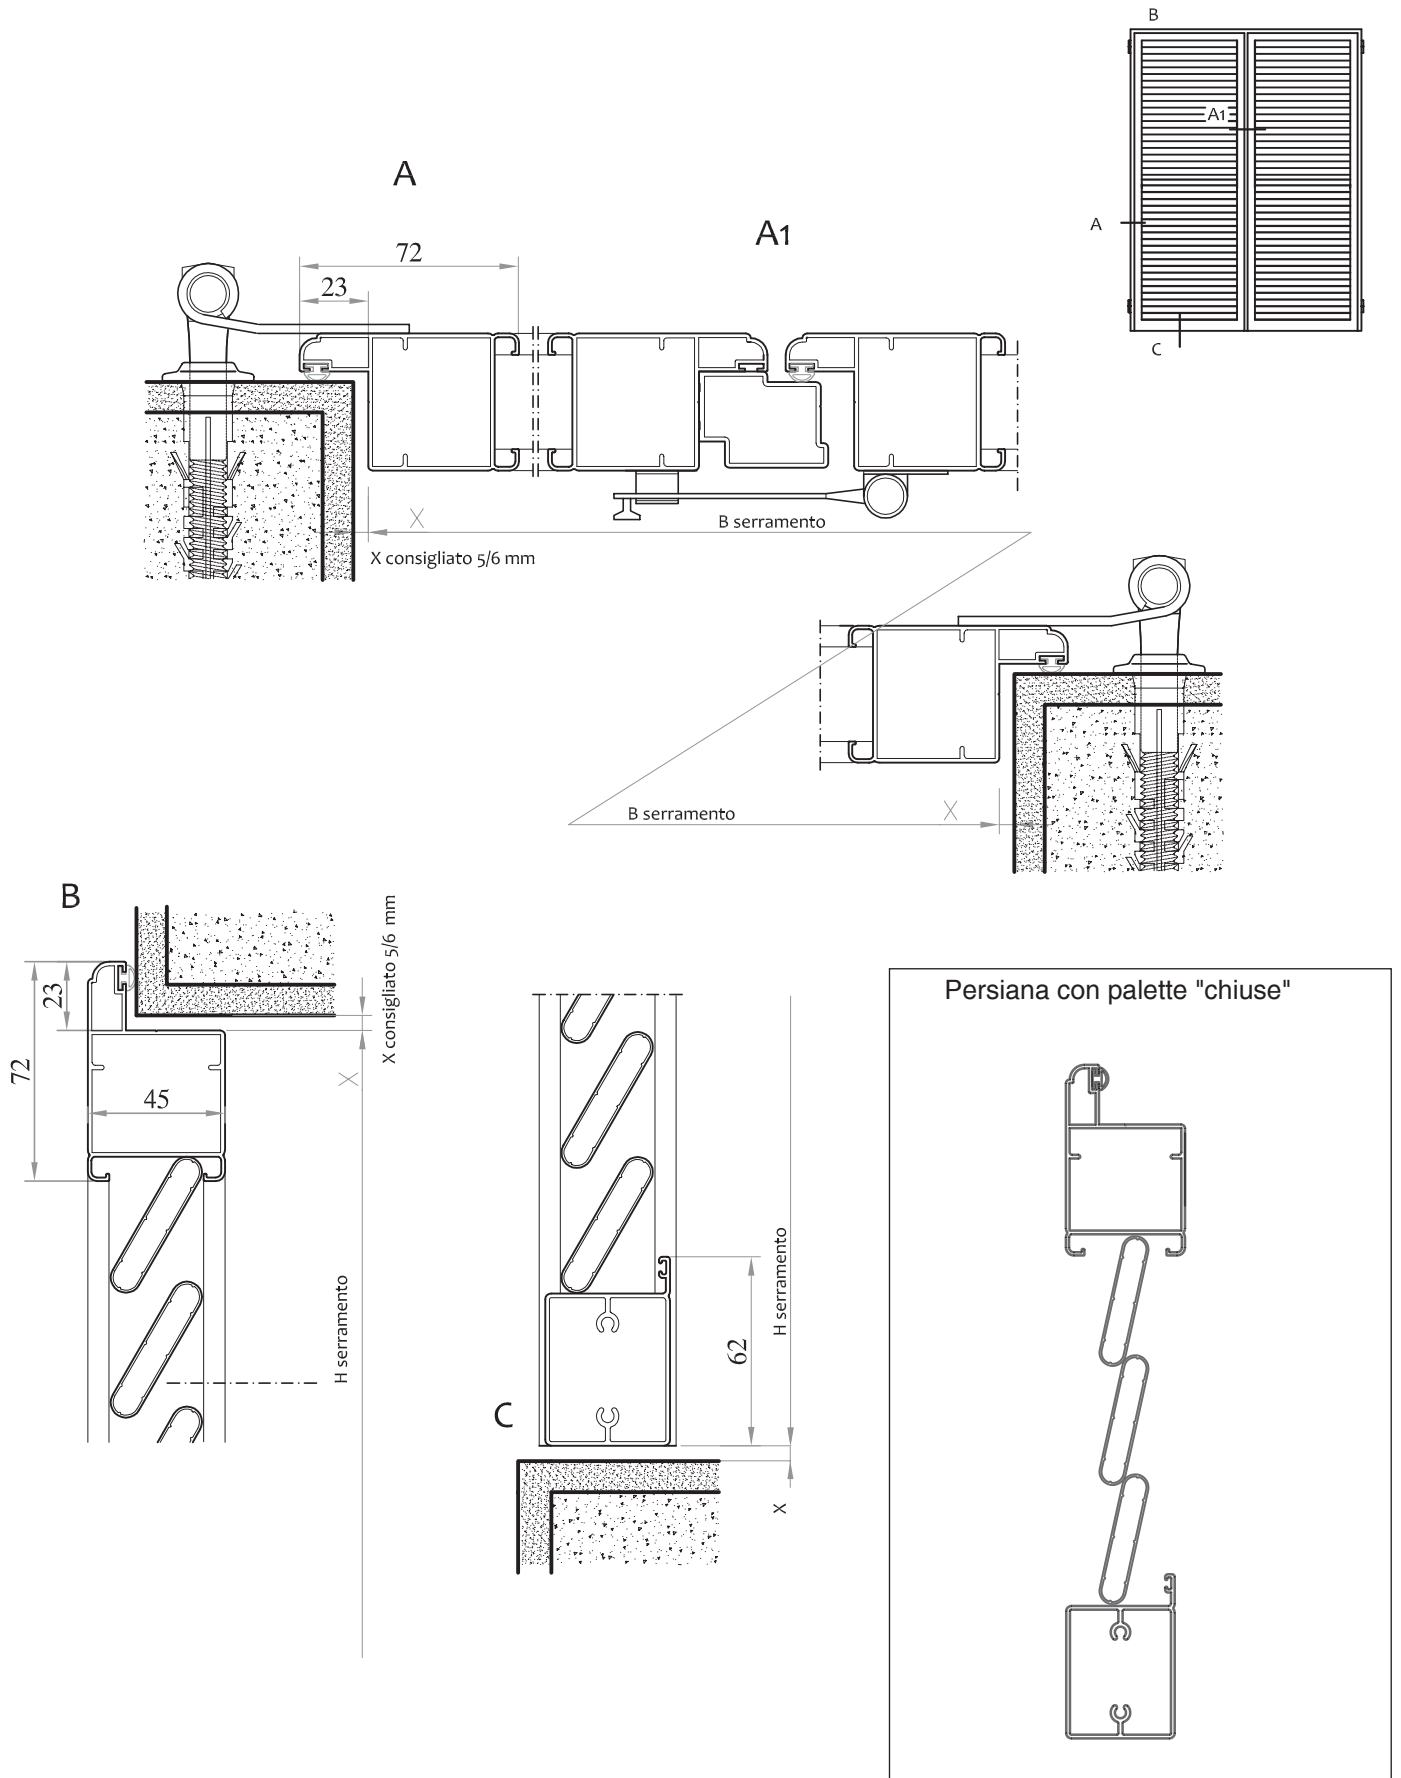

PORTA PERSIANA ARIANNA - CARDINI A MURO 2 ANTE LAMELLE FISSE

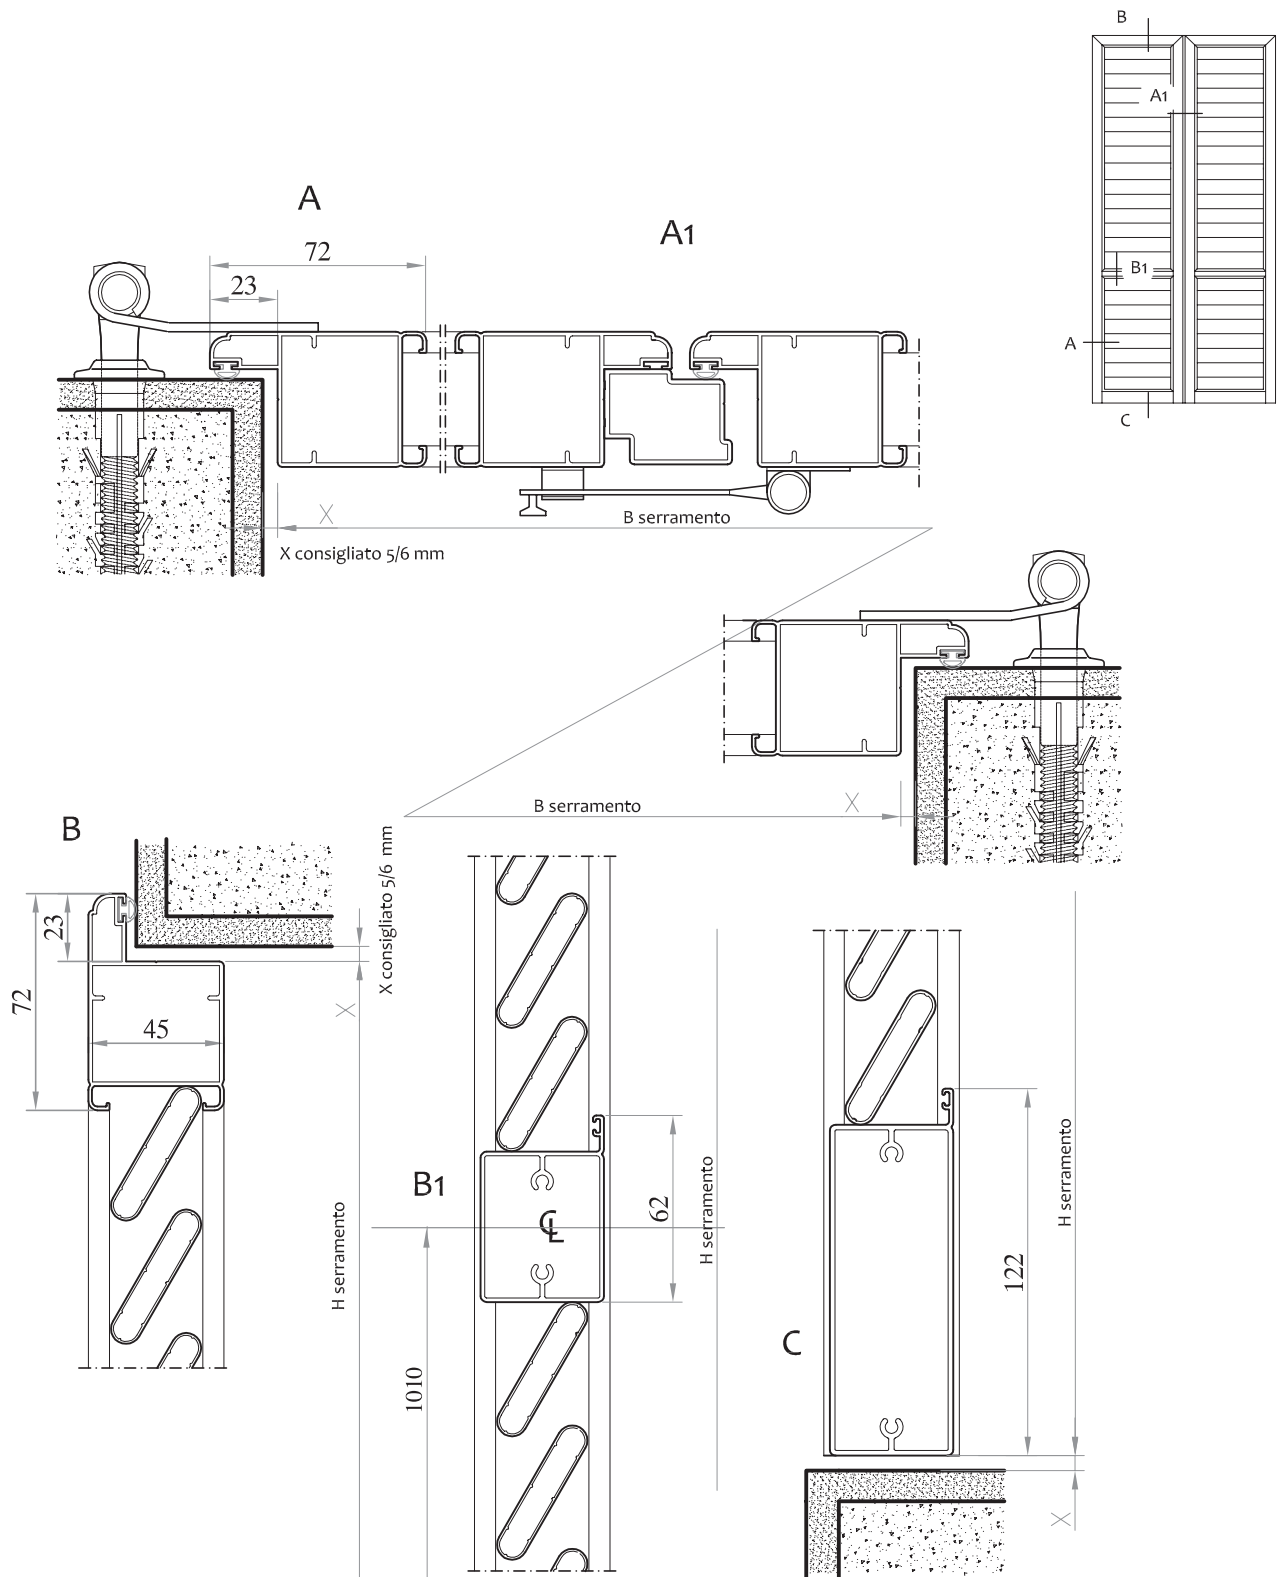

**PERSIANA ARIANNA - CARDINI A MURO CON SPORTELLO 2 ANTE
LAMELLE FISSE**

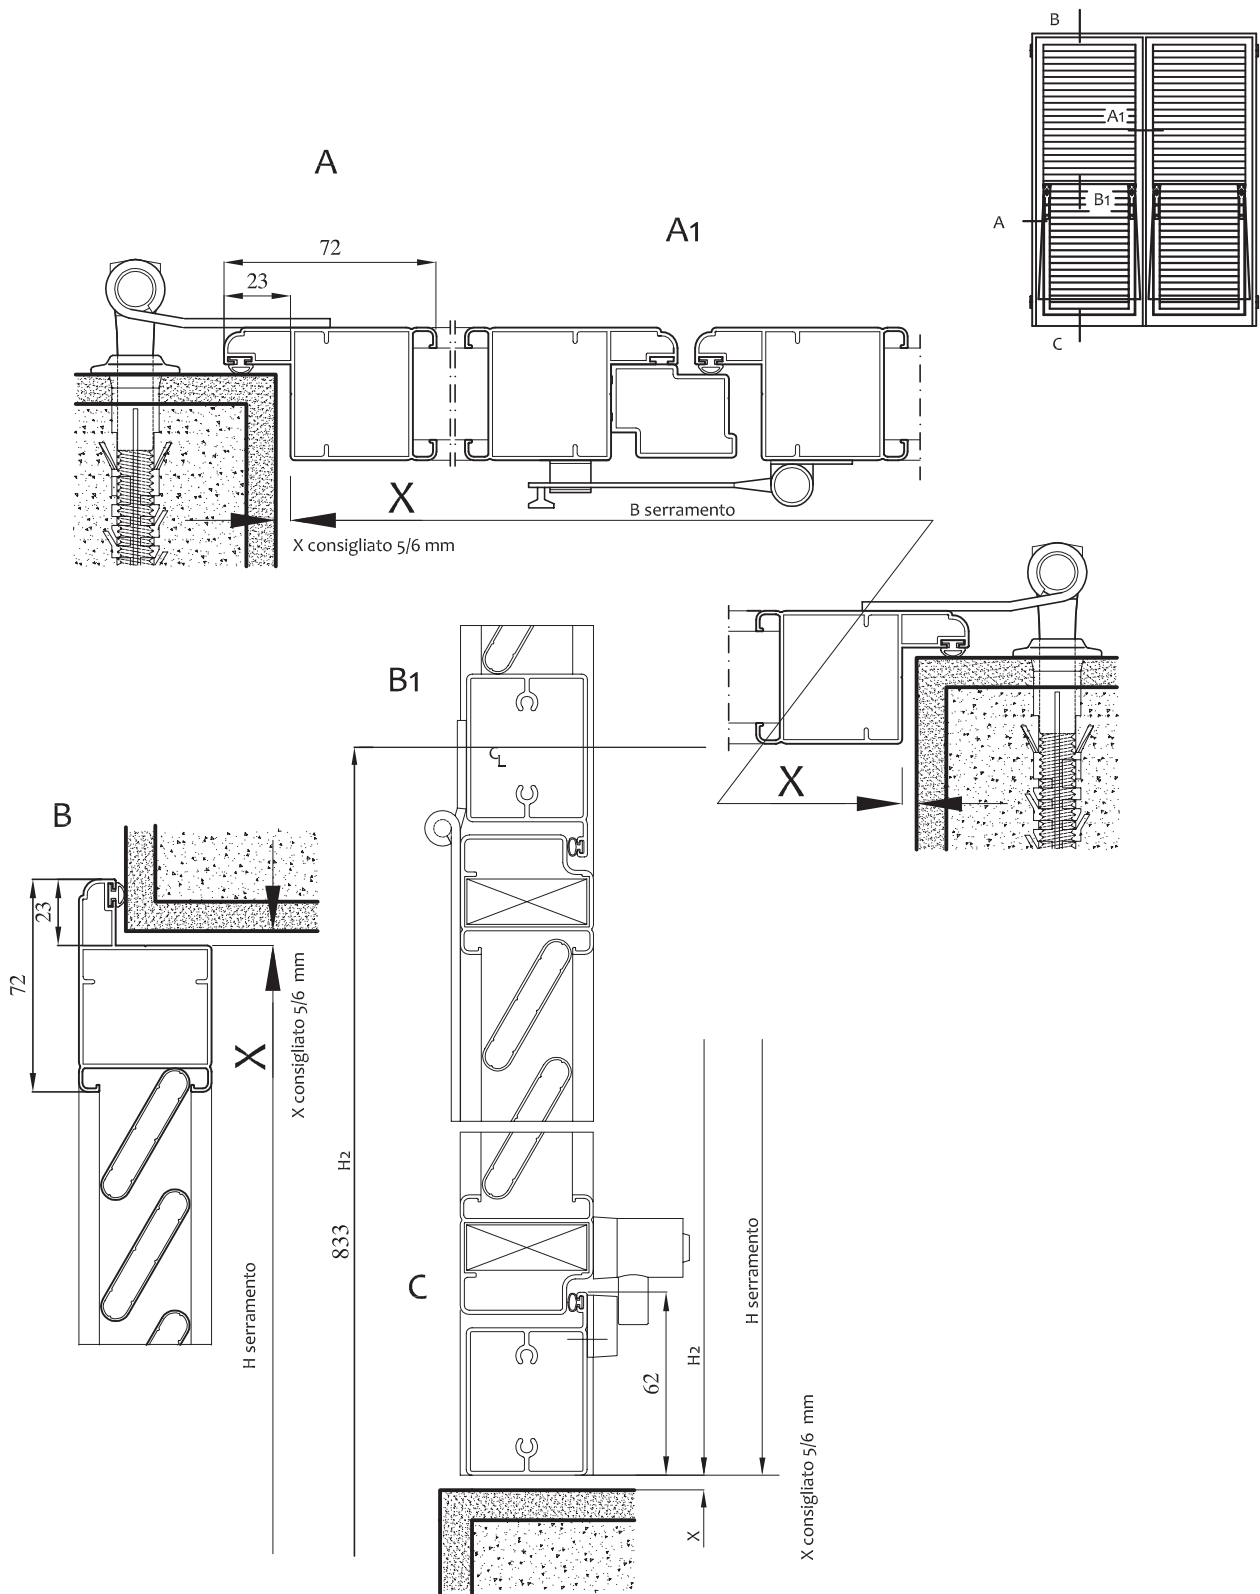

**PORTA PERSIANA ARIANNA - CARDINI A MURO CON SPORTELLO 2 ANTE
LAMELLE FISSE**

