

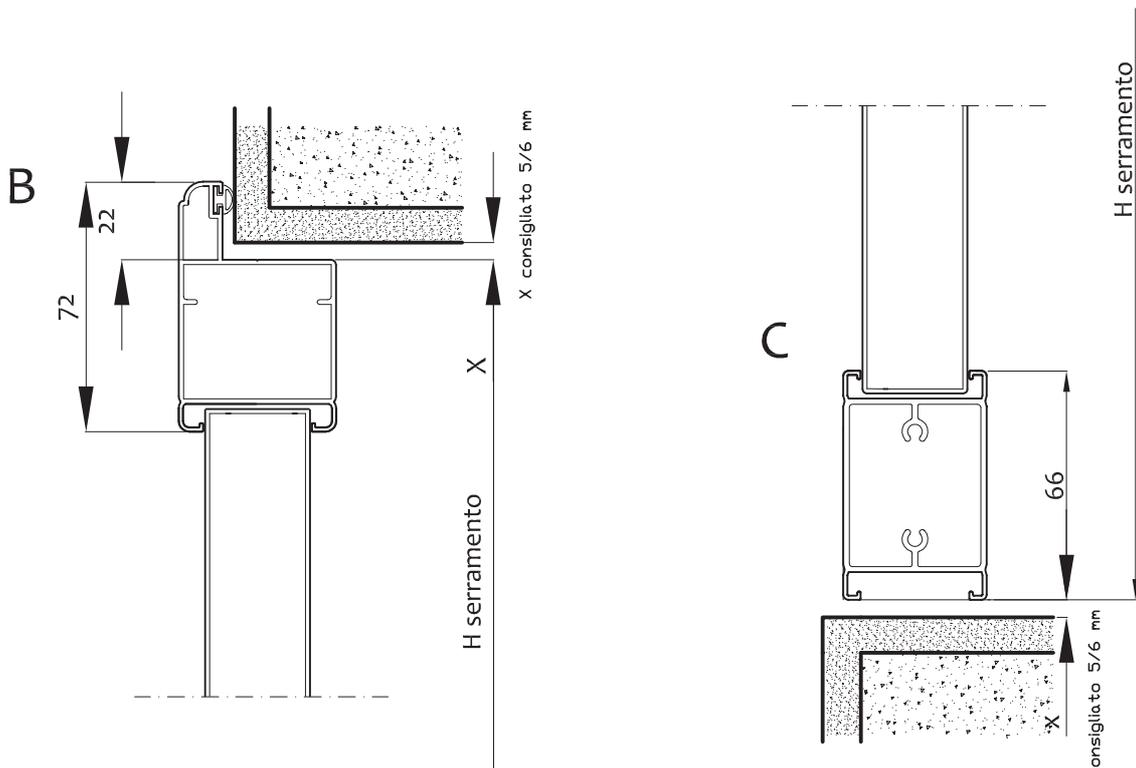



SCURO CELESTINA CARDINI A MURO 1 ANTA

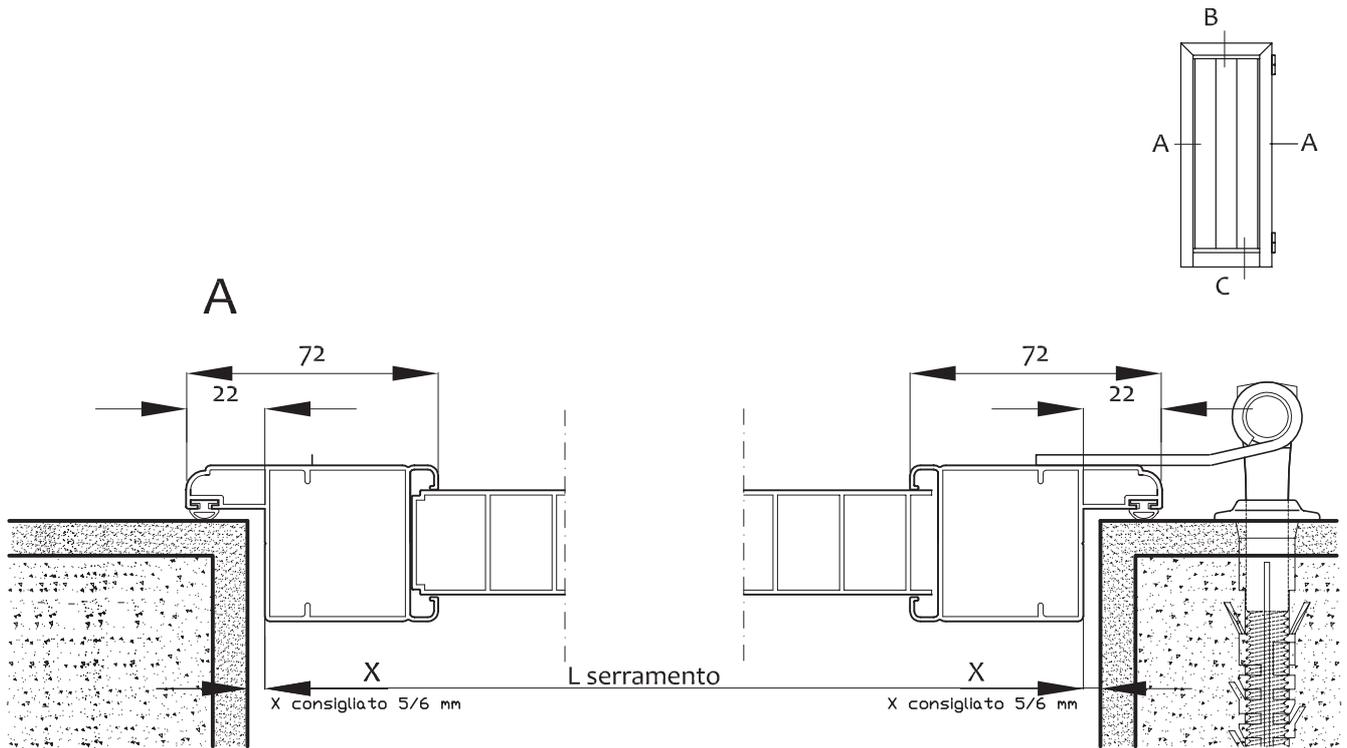


SCURO CELESTINA CARDINI A MURO 2 ANTE

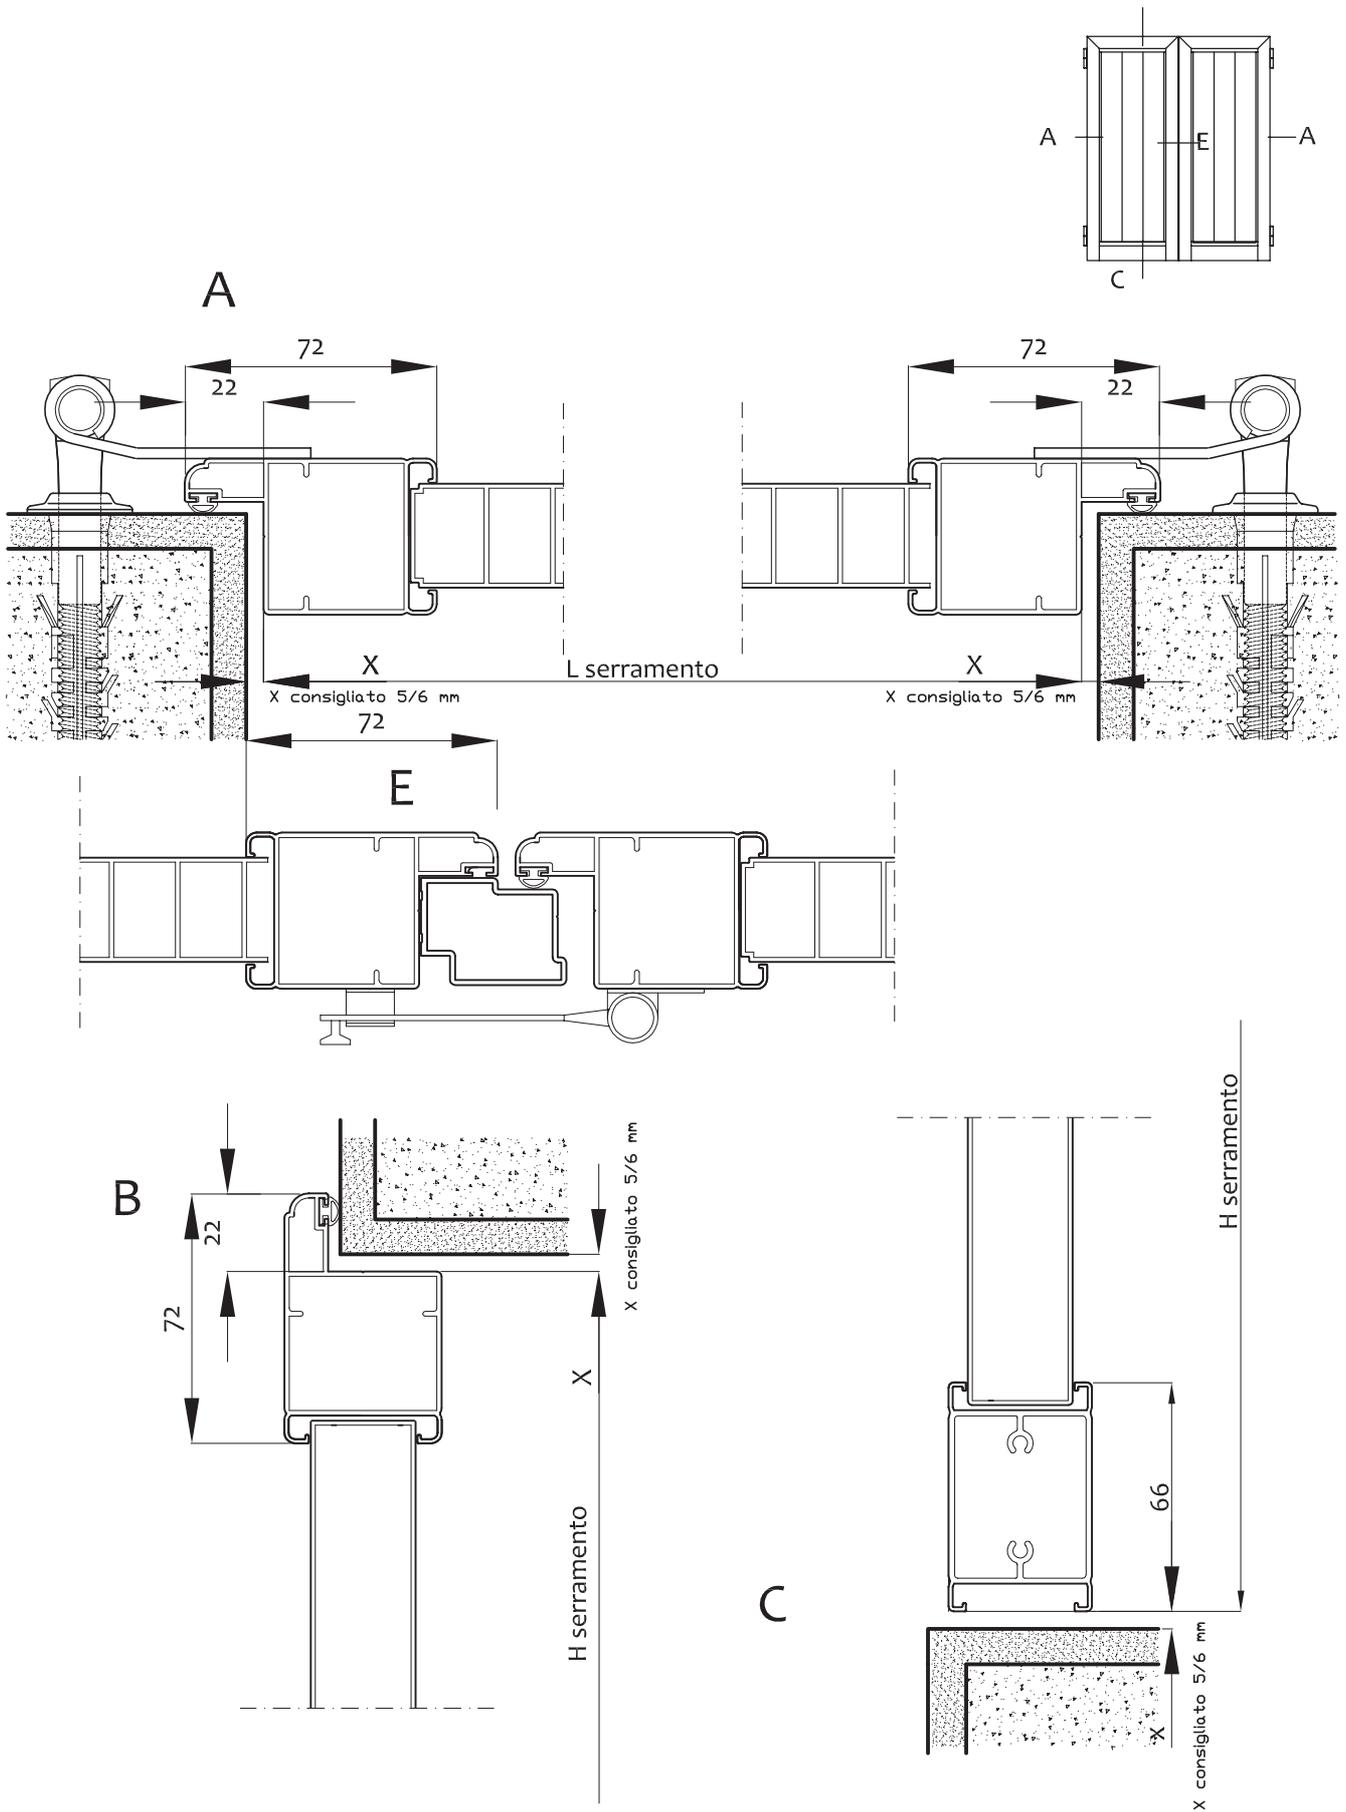




SCURO CELESTINA CARDINI A MURO 1 ANTA - CON RIDUTTORE

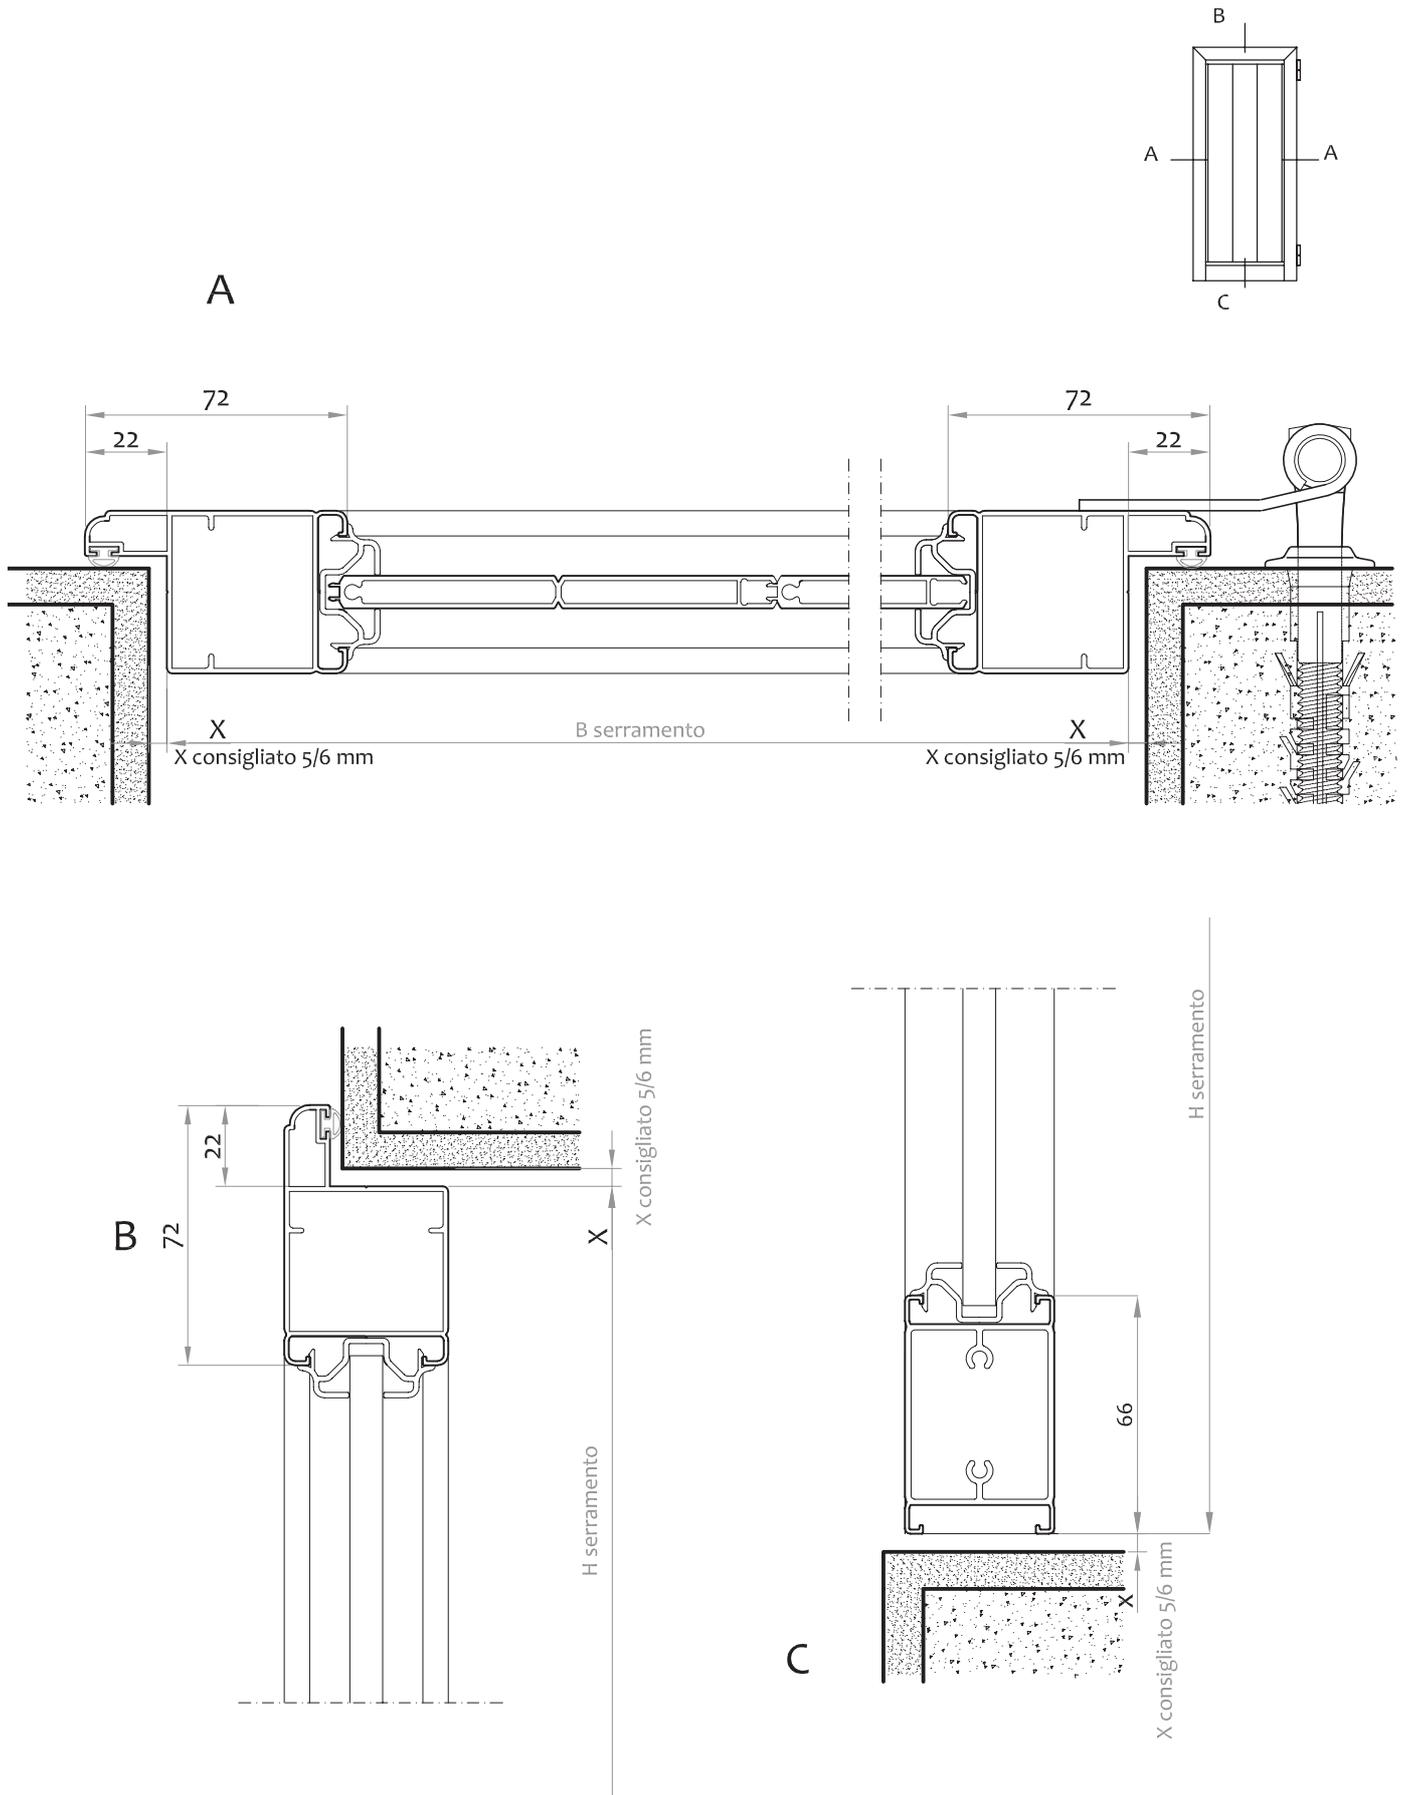

SCURO CELESTINA CARDINI A MURO 2 ANTE - CON RIDUTTORE

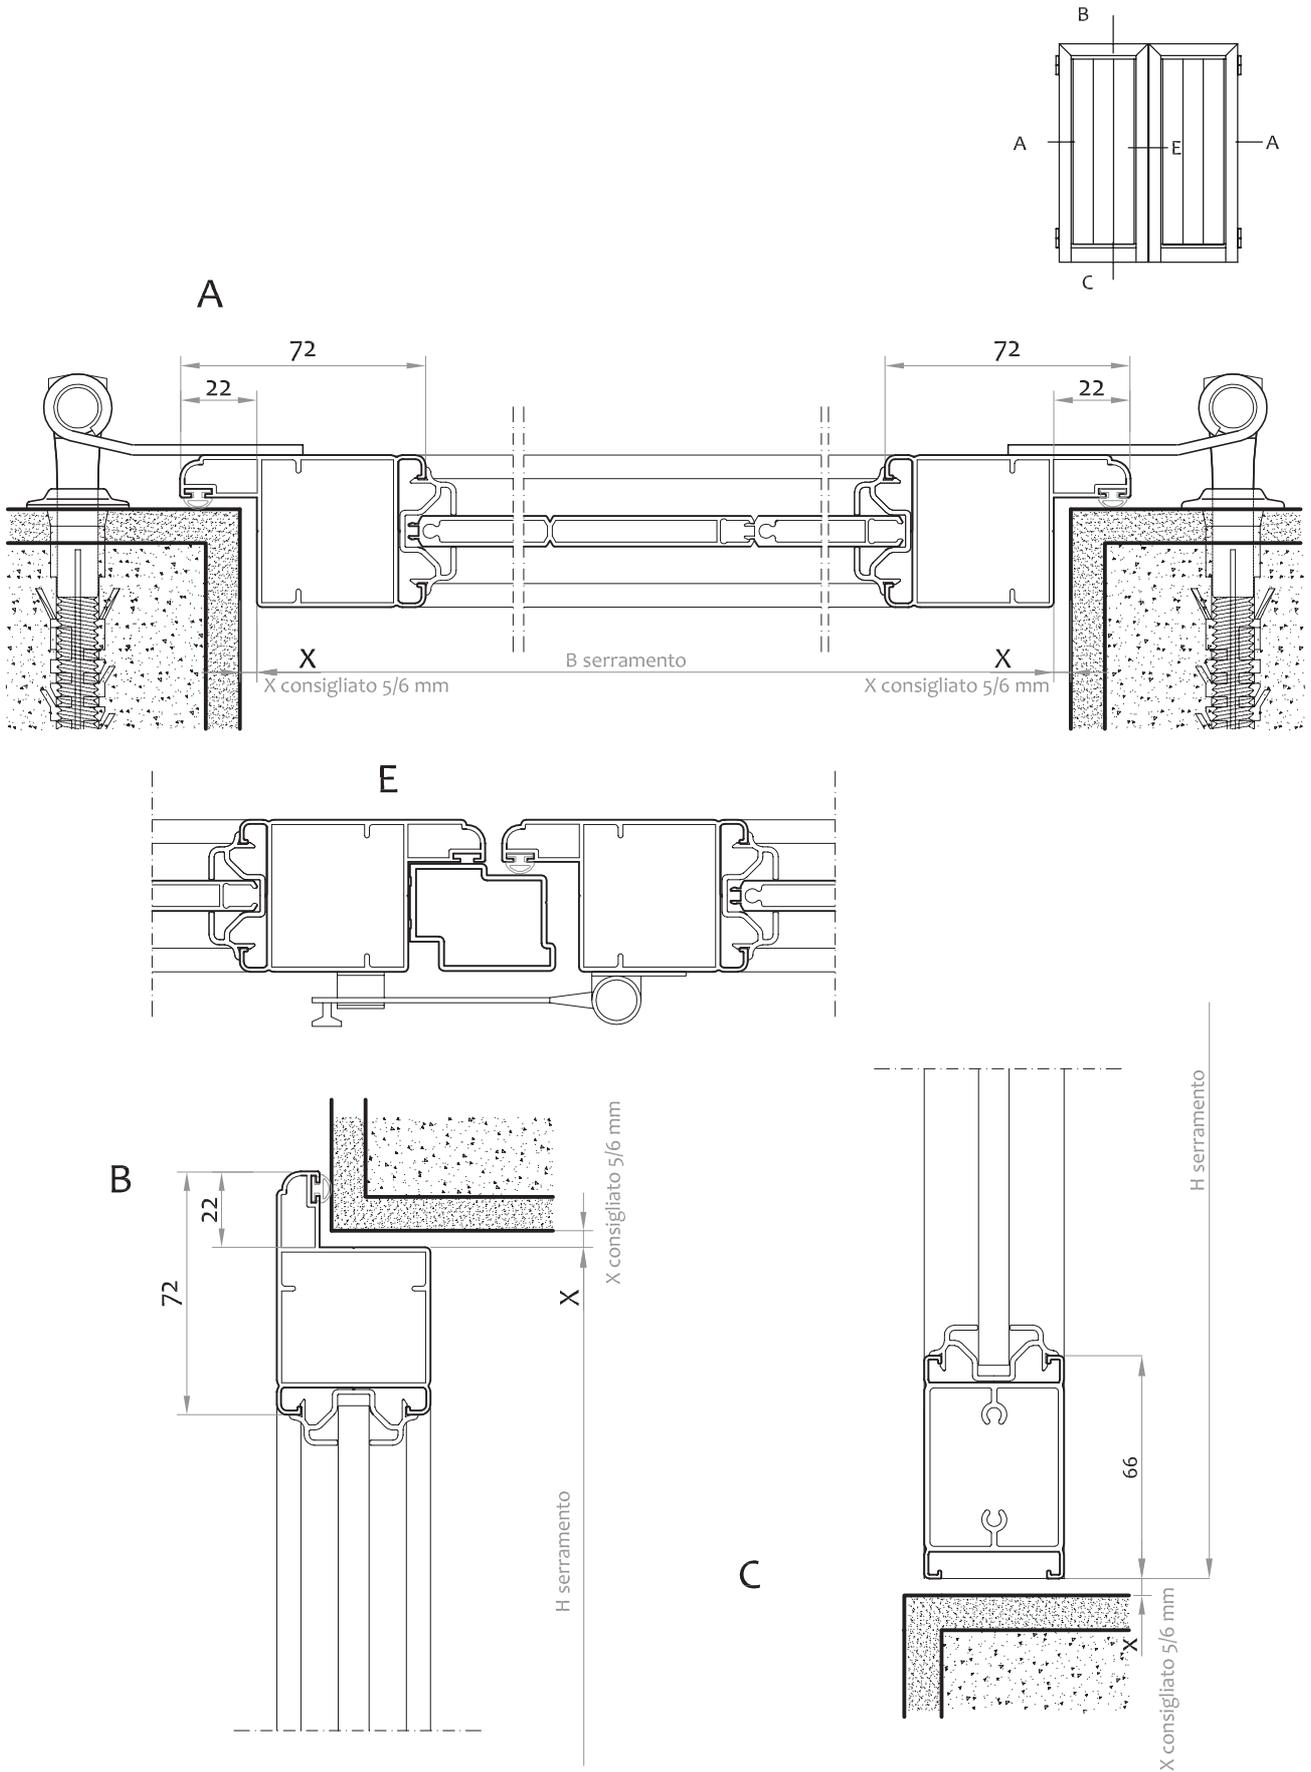

PORTA SCURO CELESTINA CARDINI A MURO 1 ANTA - CON RIDUTTORE

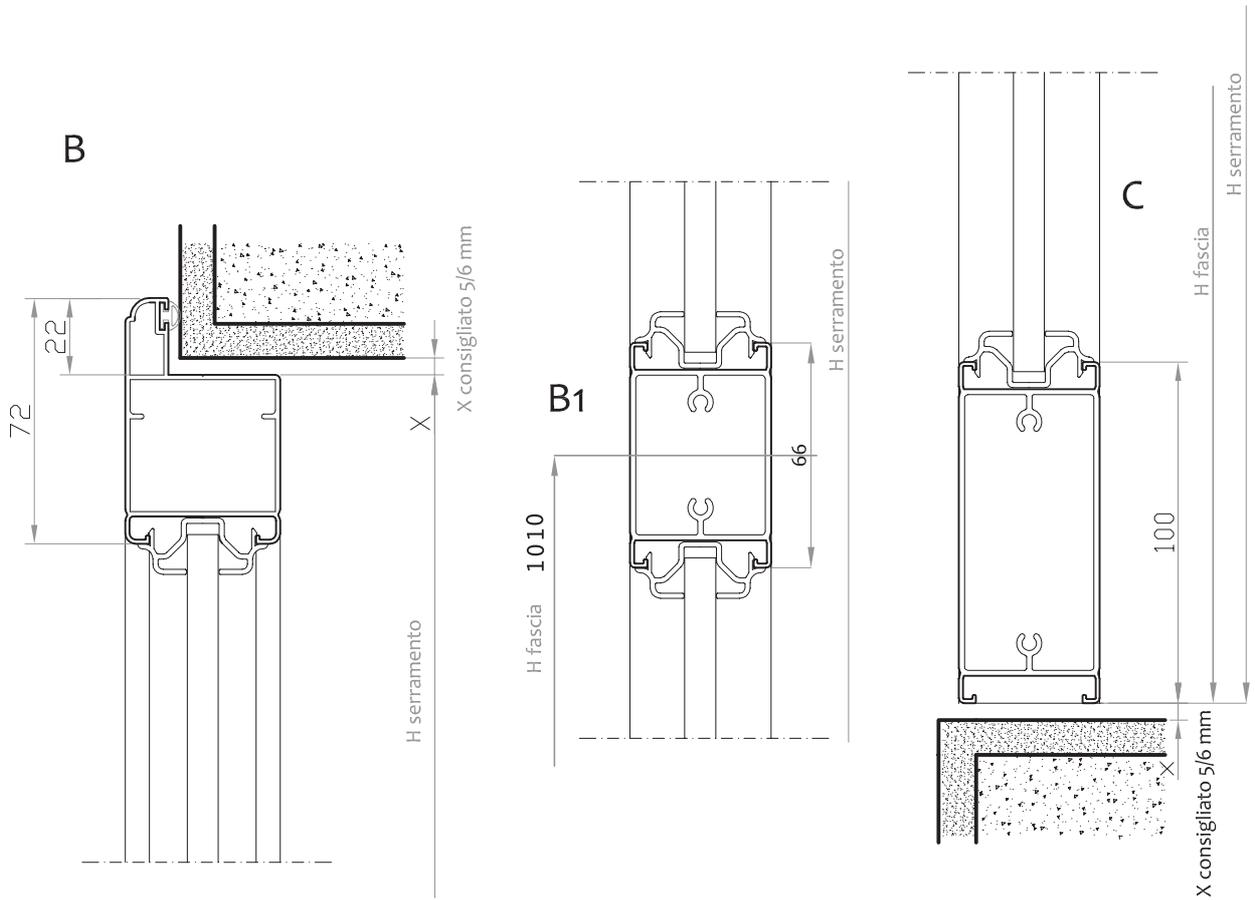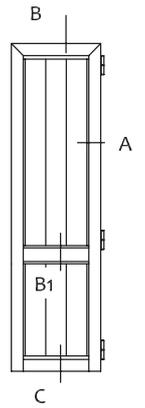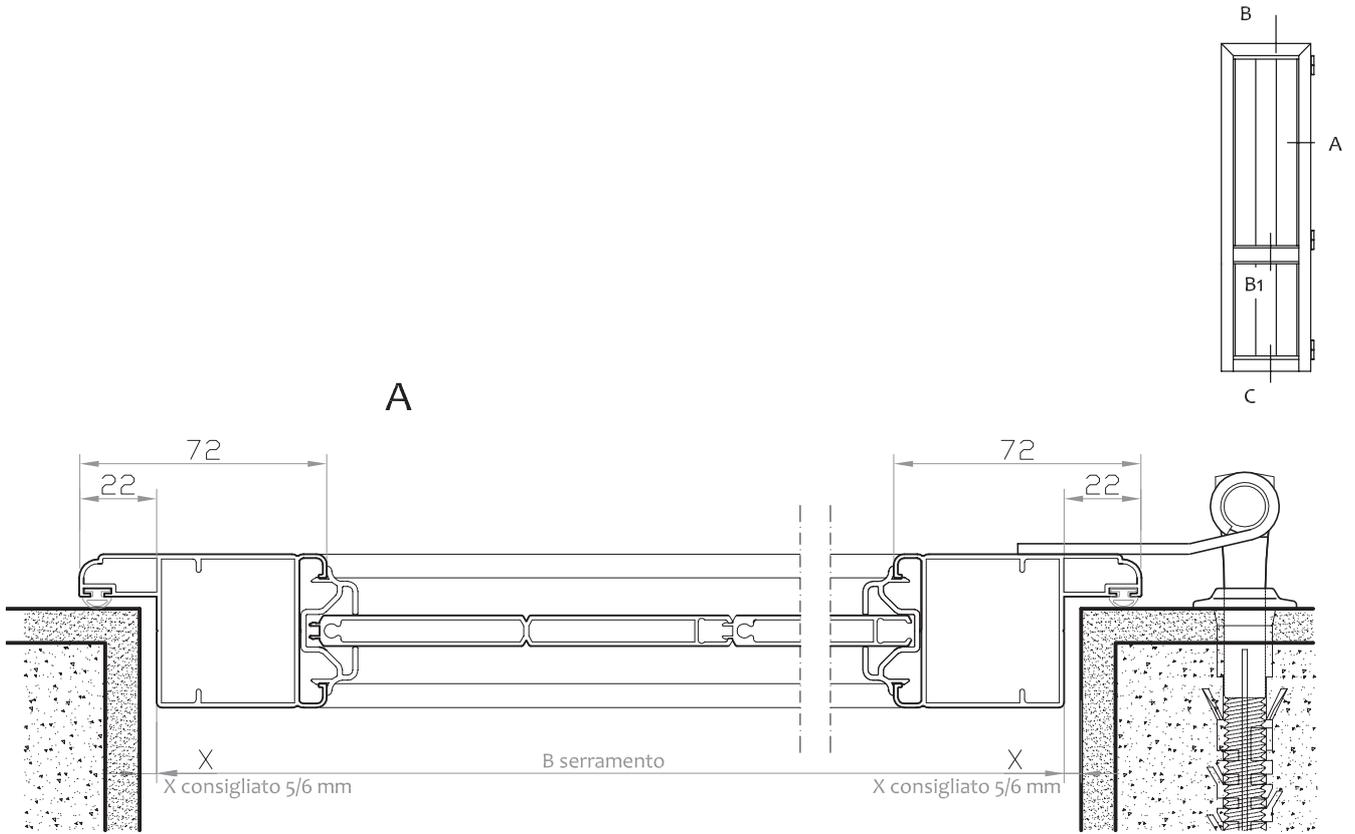

PORTA SCURO CELESTINA CARDINI A MURO 2 ANTE - CON RIDUTTORE

