




# PERSIANA GRAZIANA - CARDINI A MURO 2 ANTE LAMELLE FISSE

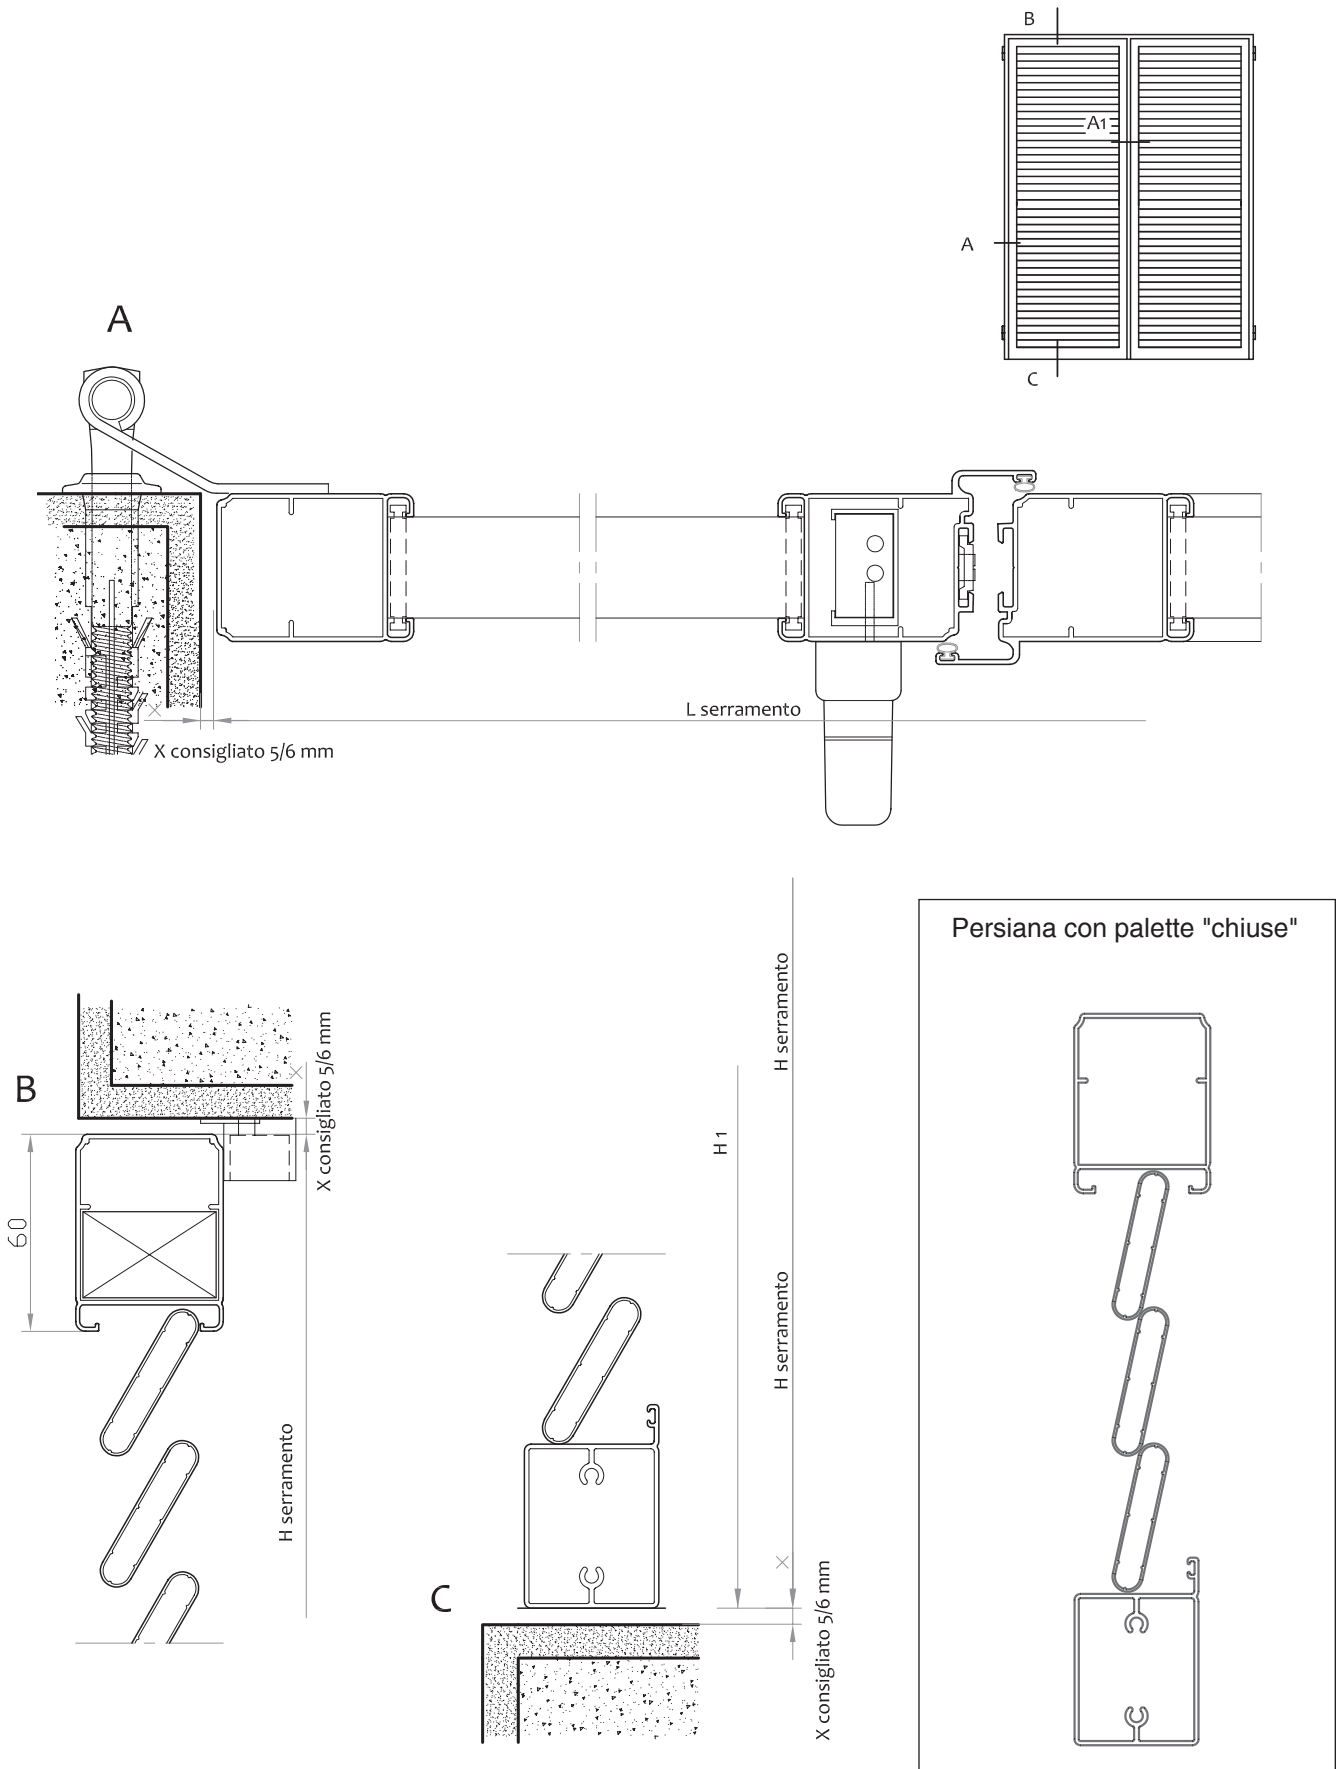


## PORTA PERSIANA GRAZIANA - CARDINI A MURO 2 ANTE LAMELLE FISSE

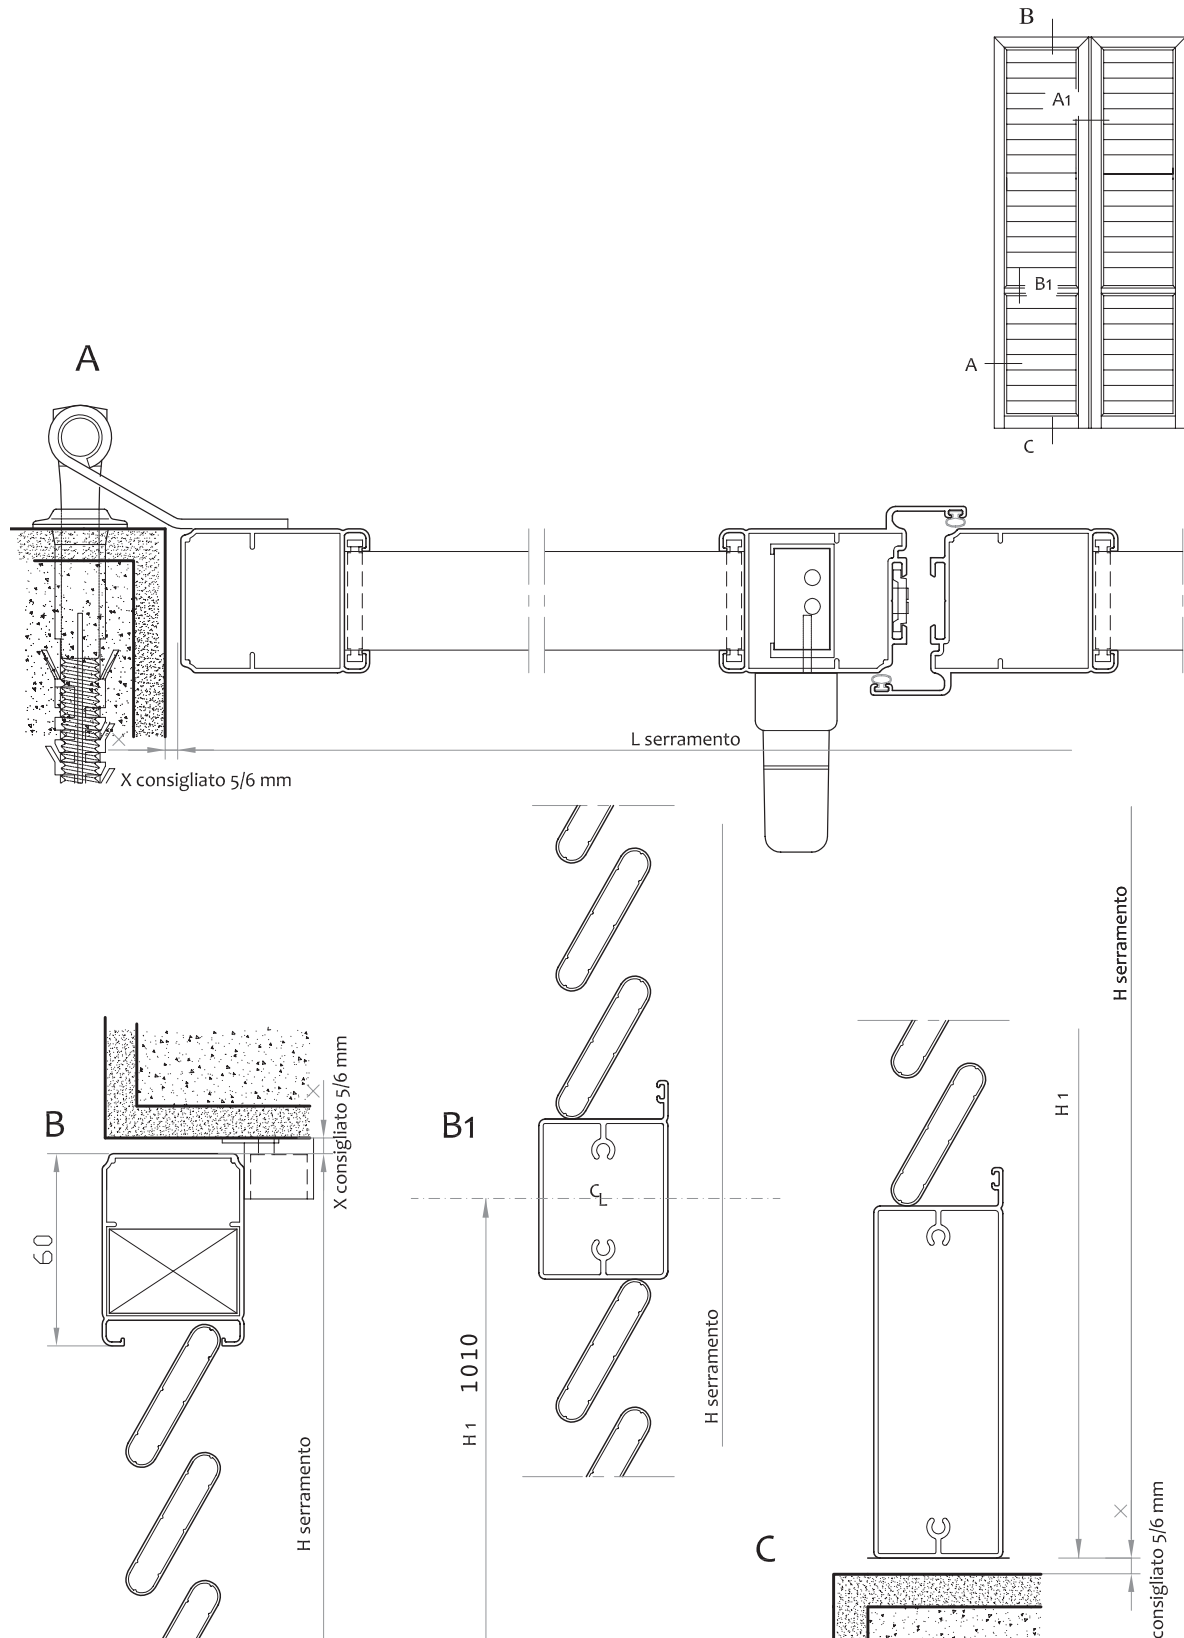


# PERSIANA GRAZIANA - CARDINI A MURO 2 ANTE CON SPORTELLO LAMELLE FISSE

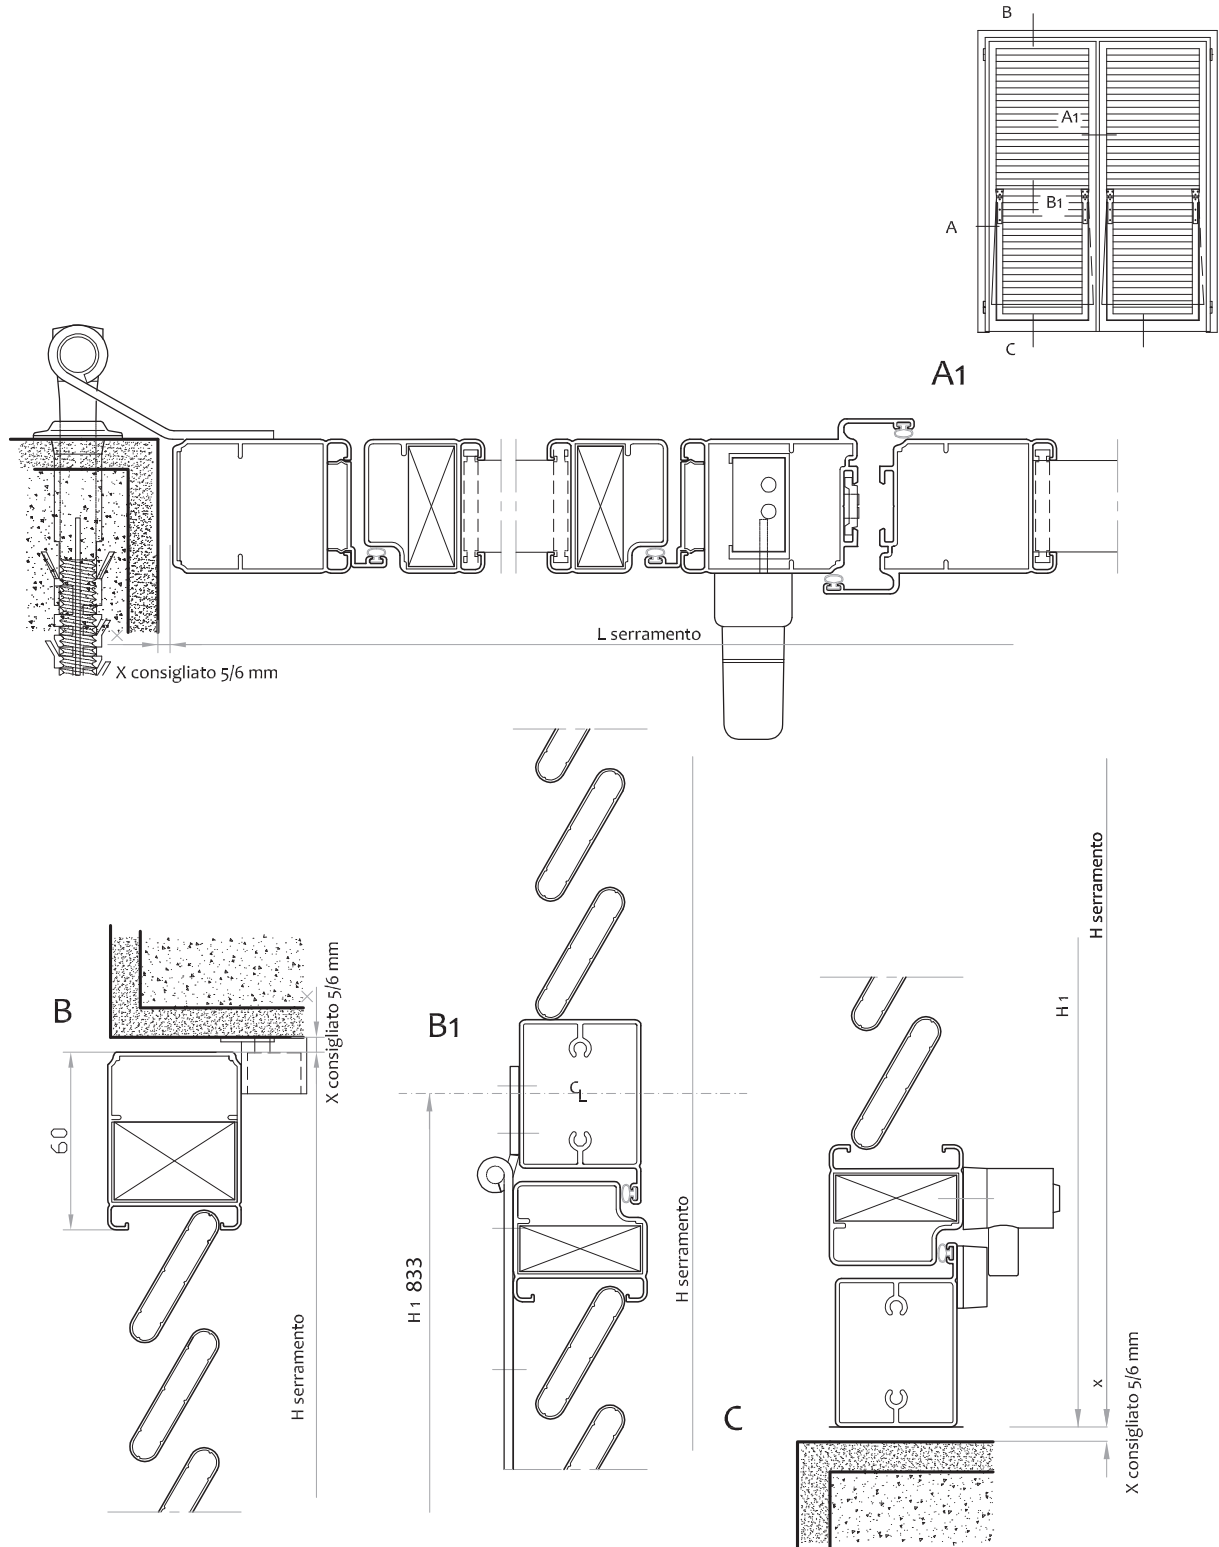

**PORTA PERSIANA GRAZIANA - CARDINI A MURO 2 ANTE  
CON SPORTELLO LAMELLE FISSE**

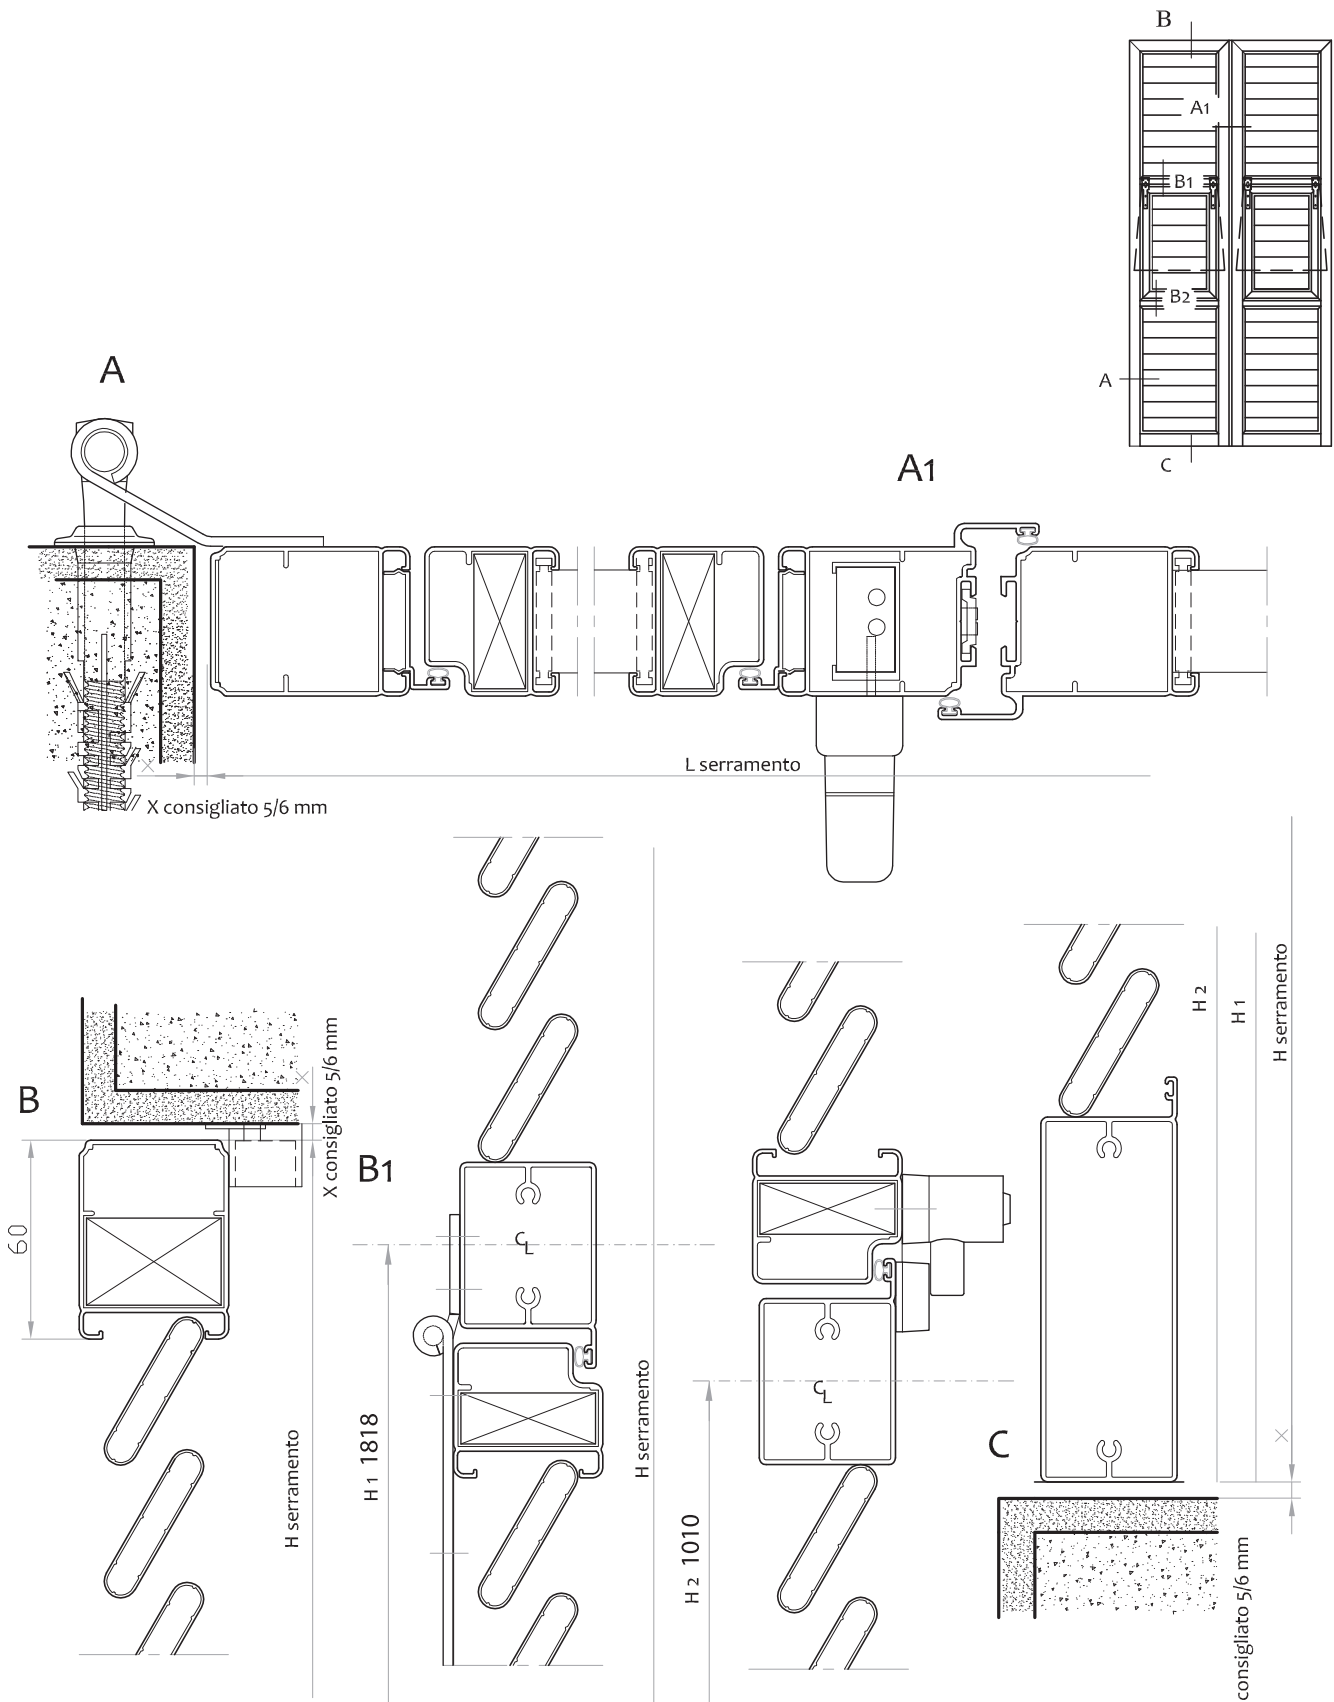

# PERSIANA GRAZIANA SCORREVOLE 1 ANTA

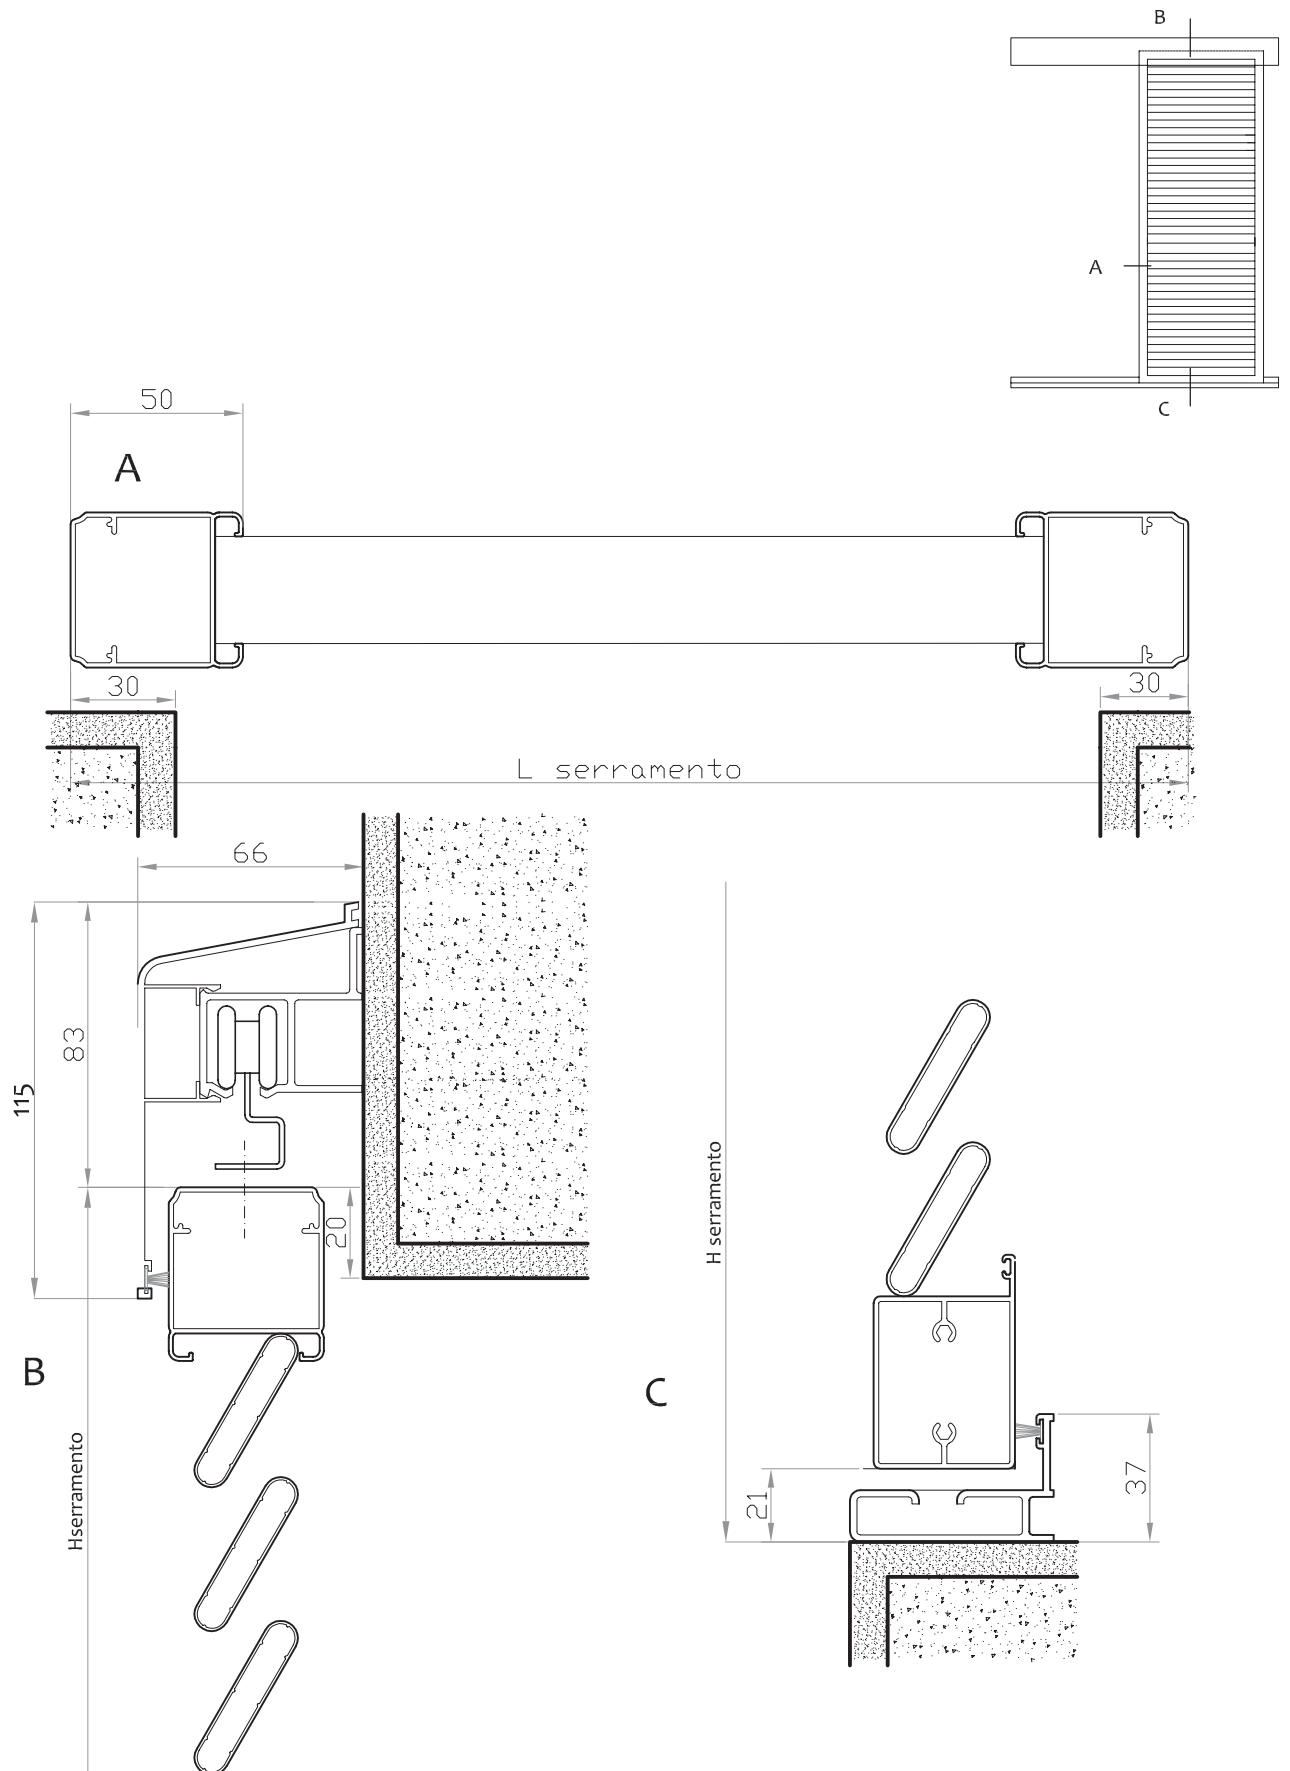

**PERSIANA GRAZIANA SCORREVOLE 2 ANTE**

