




SERRAMENTO CROMO TOP SCORREVOLE 2 ANTE SEZIONE ORIZZONTALE

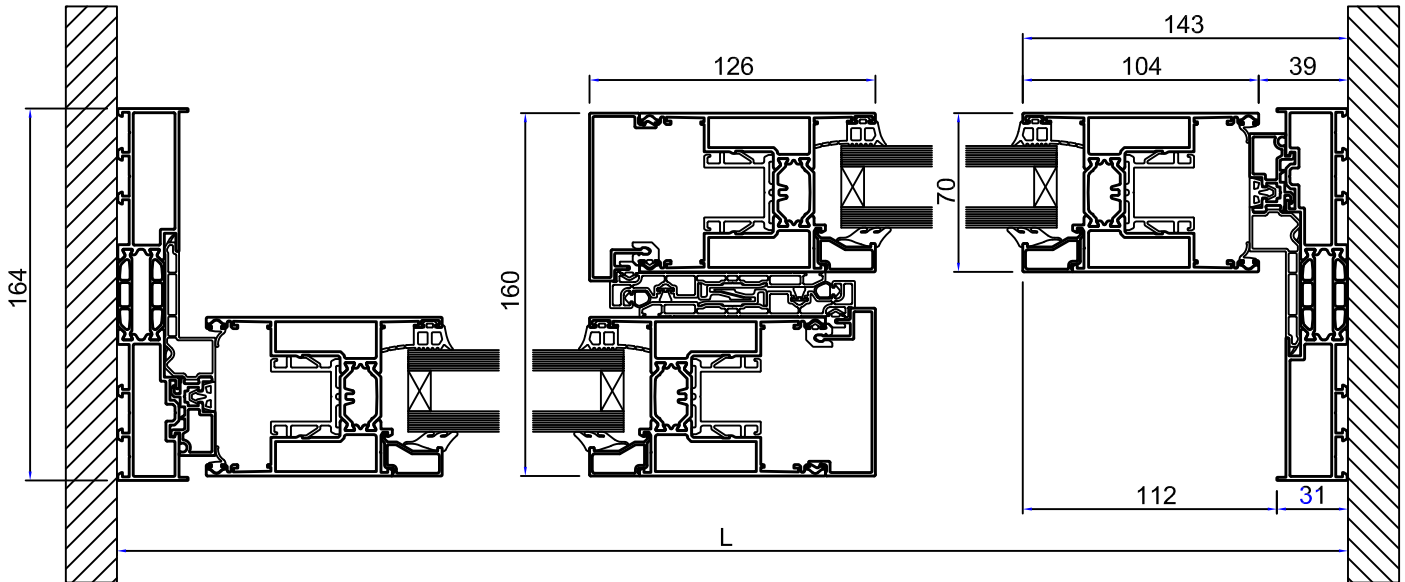


NODO LATERALE ALZANTE 2 ANTE

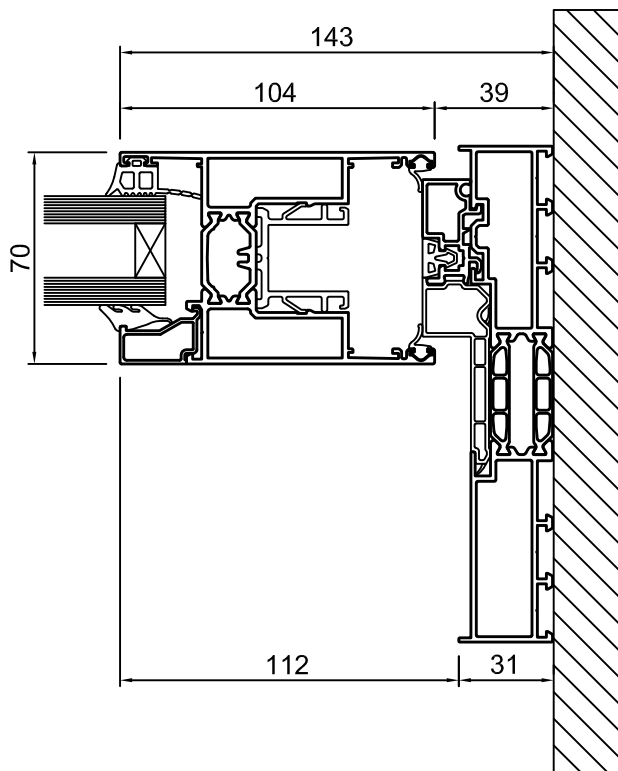



ALZANTE CROMO TOP SCORREVOLE 2 ANTE SEZIONE VERTICALE

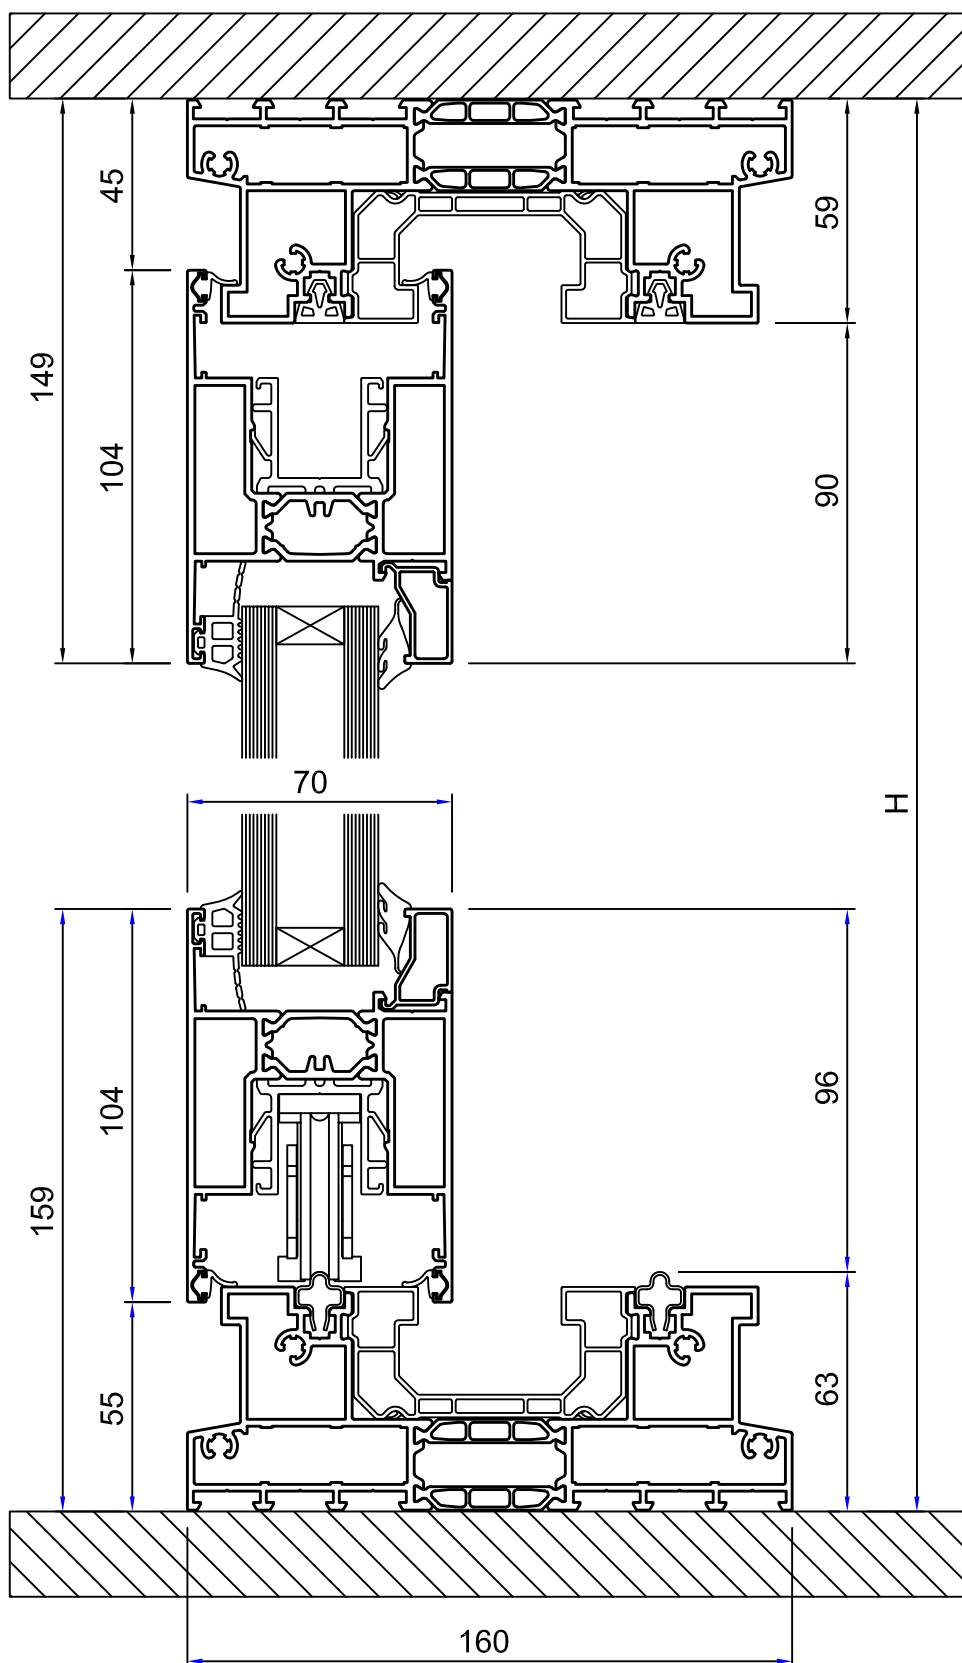

ALZANTE CROMO TOP SCORREVOLE 2 ANTE SEZIONI

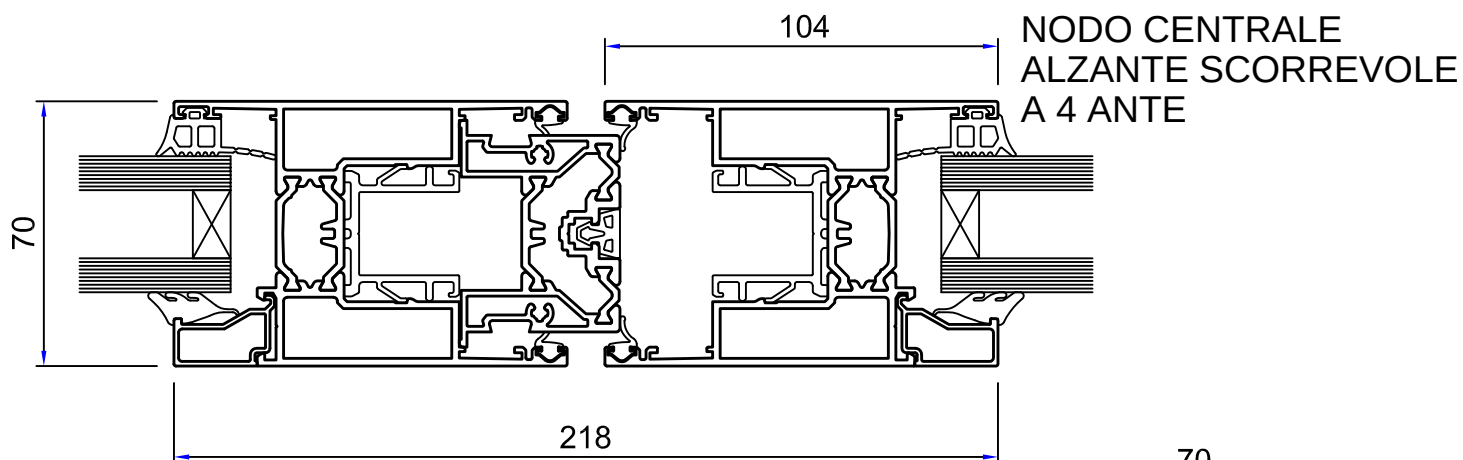

NODO INFERIORE
ALZANTE SCORREVOLE
1 ANTA + FISSO
(ANTA MOBILE)

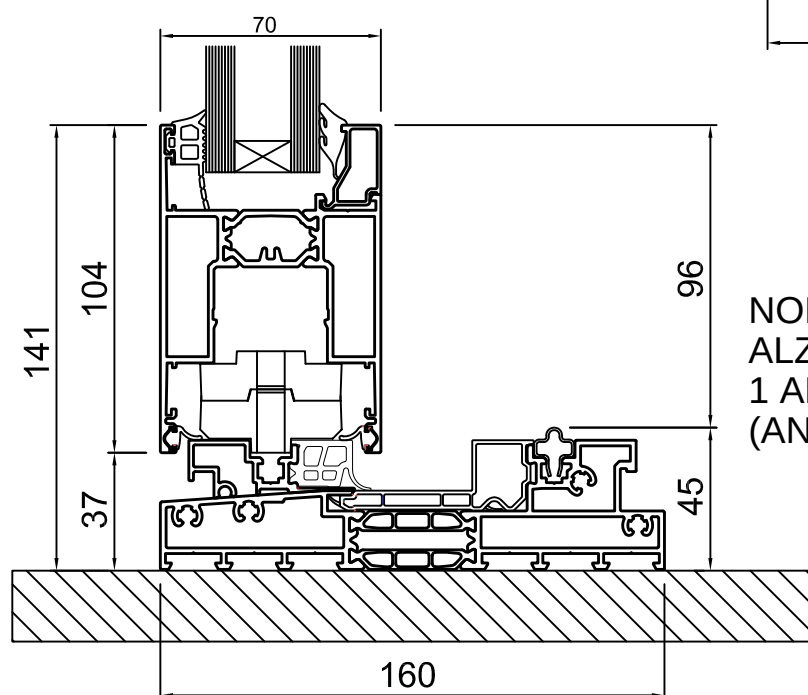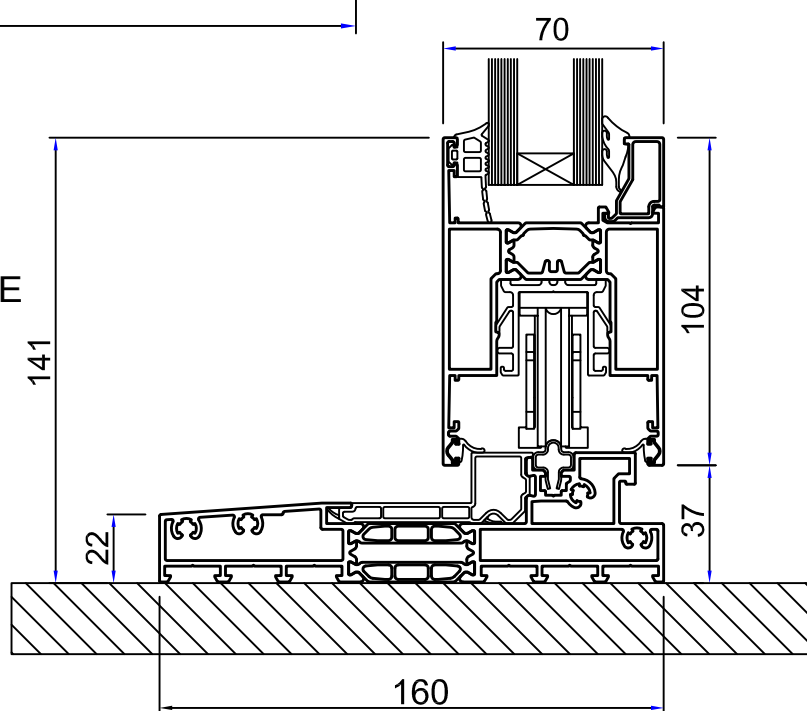

NODO INFERIORE
ALZANTE SCORREVOLE
1 ANTA + FISSO
(ANTA FISSA)