



SERRAMENTO VENERE ALZANTE : PORTA 2 ANTE SCORREVOLI


SEZIONE ORIZZONTALE ALZANTE SCORREVOLE 2 ANTE

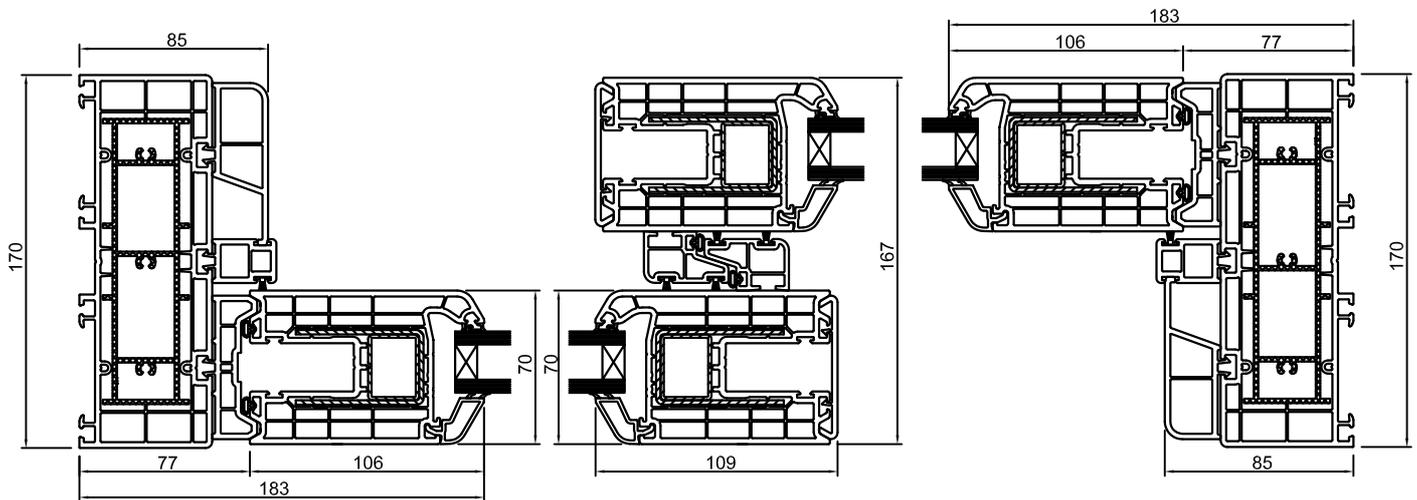


NODO LATERALE
ALZANTE SCORREVOLE

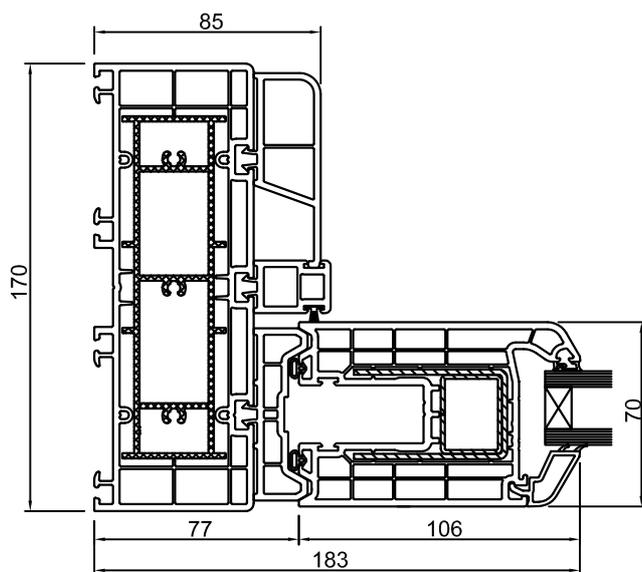

NODO CENTRALE
ALZANTE SCORREVOLE

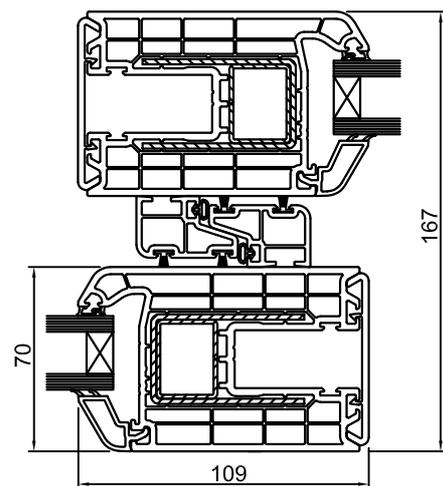


SERRAMENTO VENERE ALZANTE : PORTA 2 ANTE SCORREVOLI

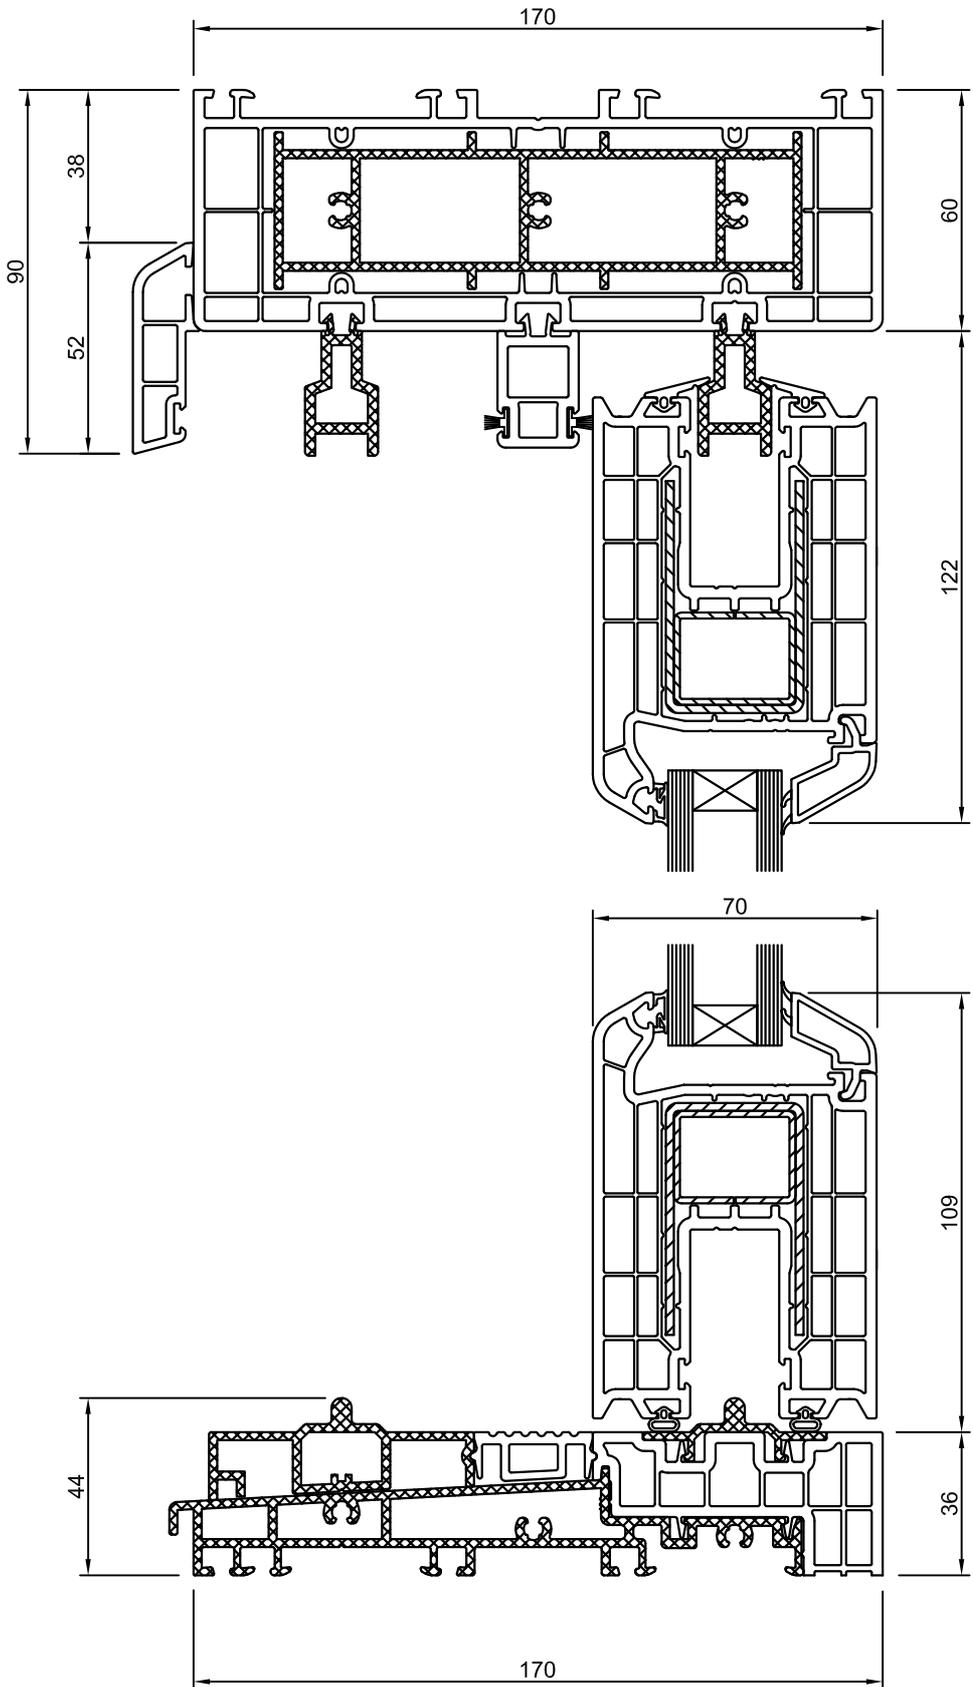


SERRAMENTO VENERE ALZANTE

NODO CENTRALE ALZANTE SCORREVOLE A 4 ANTE

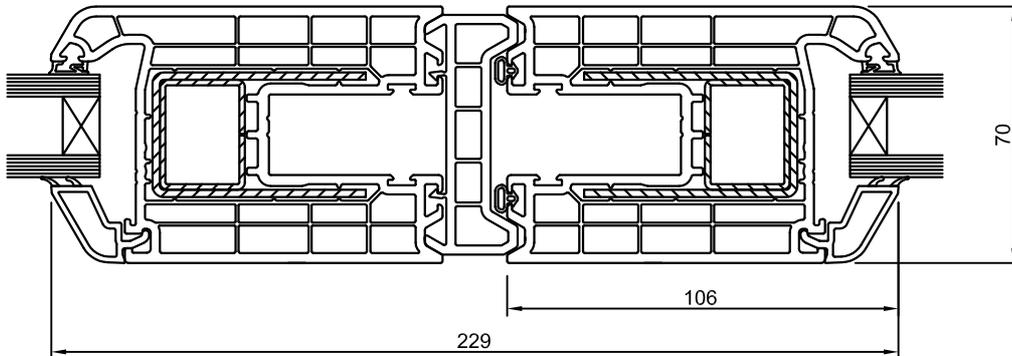

NODO INFERIORE
ALZANTE SCORREVOLE
1 ANTA + FISSO
(ANTA MOBILE)

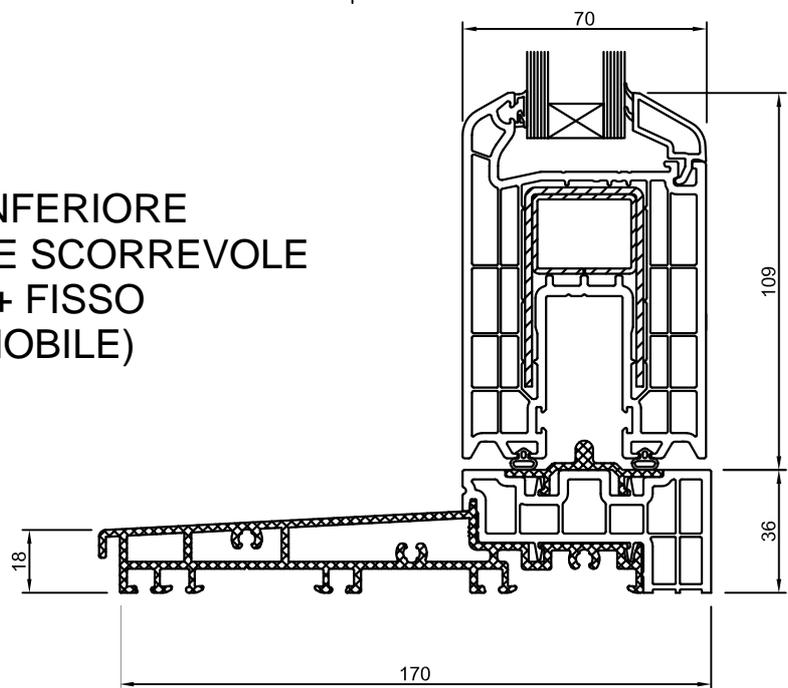

NODO INFERIORE
ALZANTE SCORREVOLE
1 ANTA + FISSO
(ANTA FISSA)

